




COMUNE DI TAVAGNACCO	PROVINCIA DI UDINE	
CENTRO SOCIALE DI CAVALICCO DISEGNI DI CONTABILITA'	SCALA	DATA
PIANTA PIANO SECONDO	1:50	
STUDIO ING. IVANO RABASSI VIA GRADNET 1 UDINE		

AV. 6

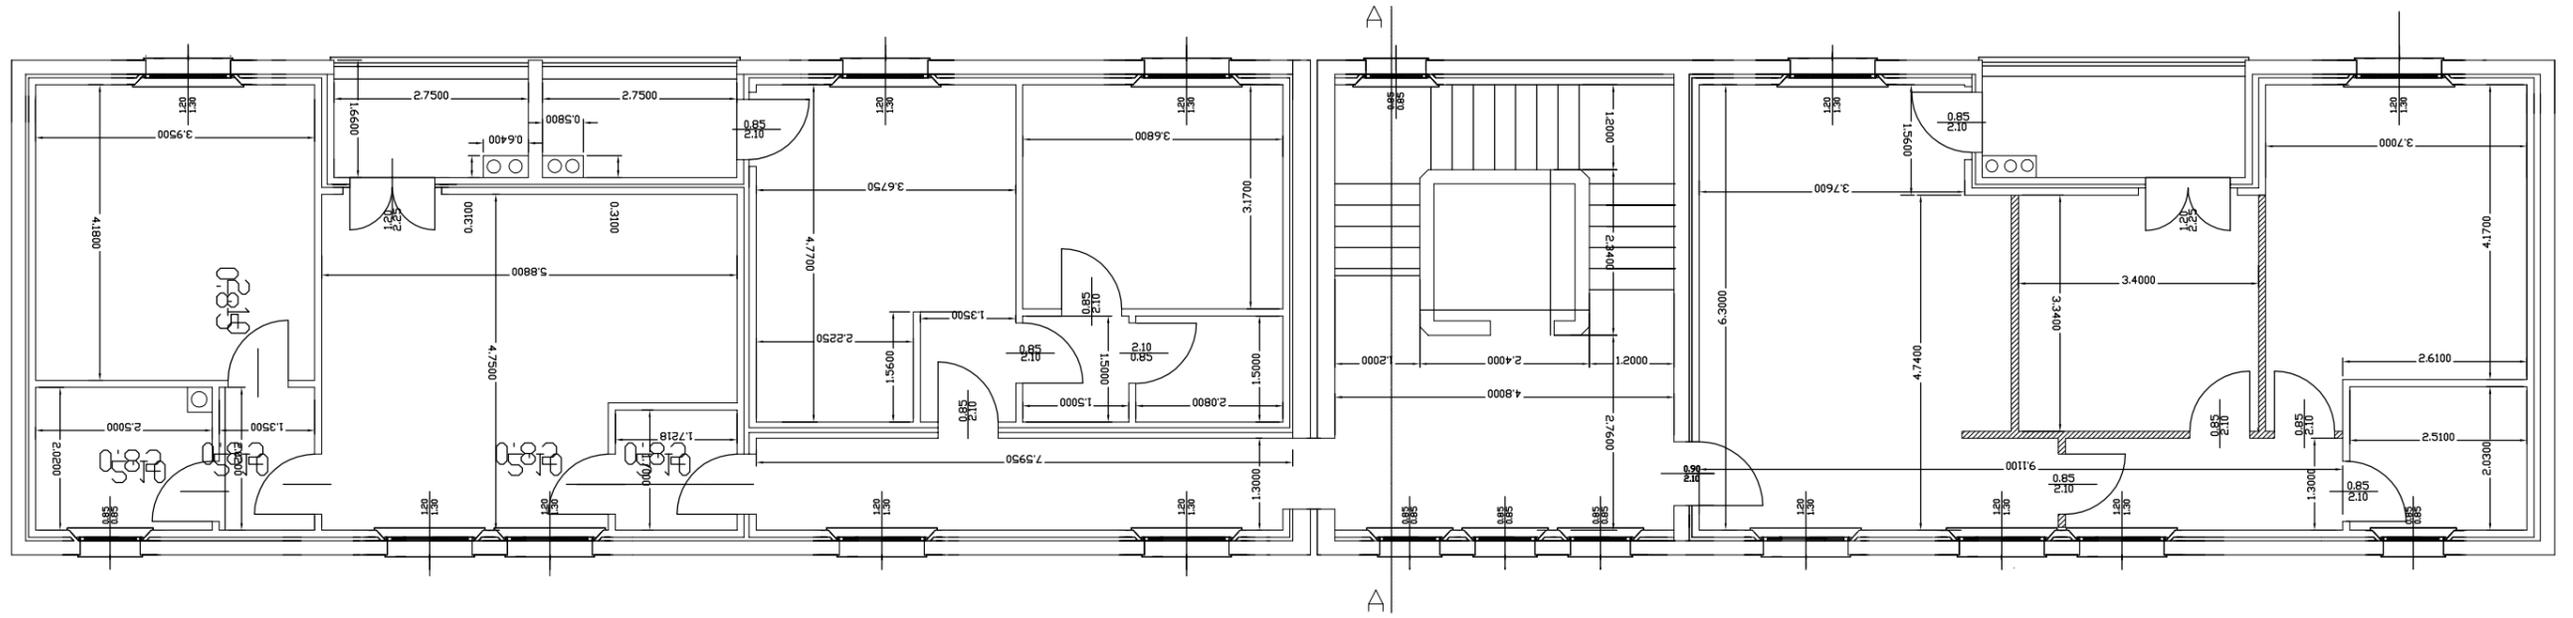

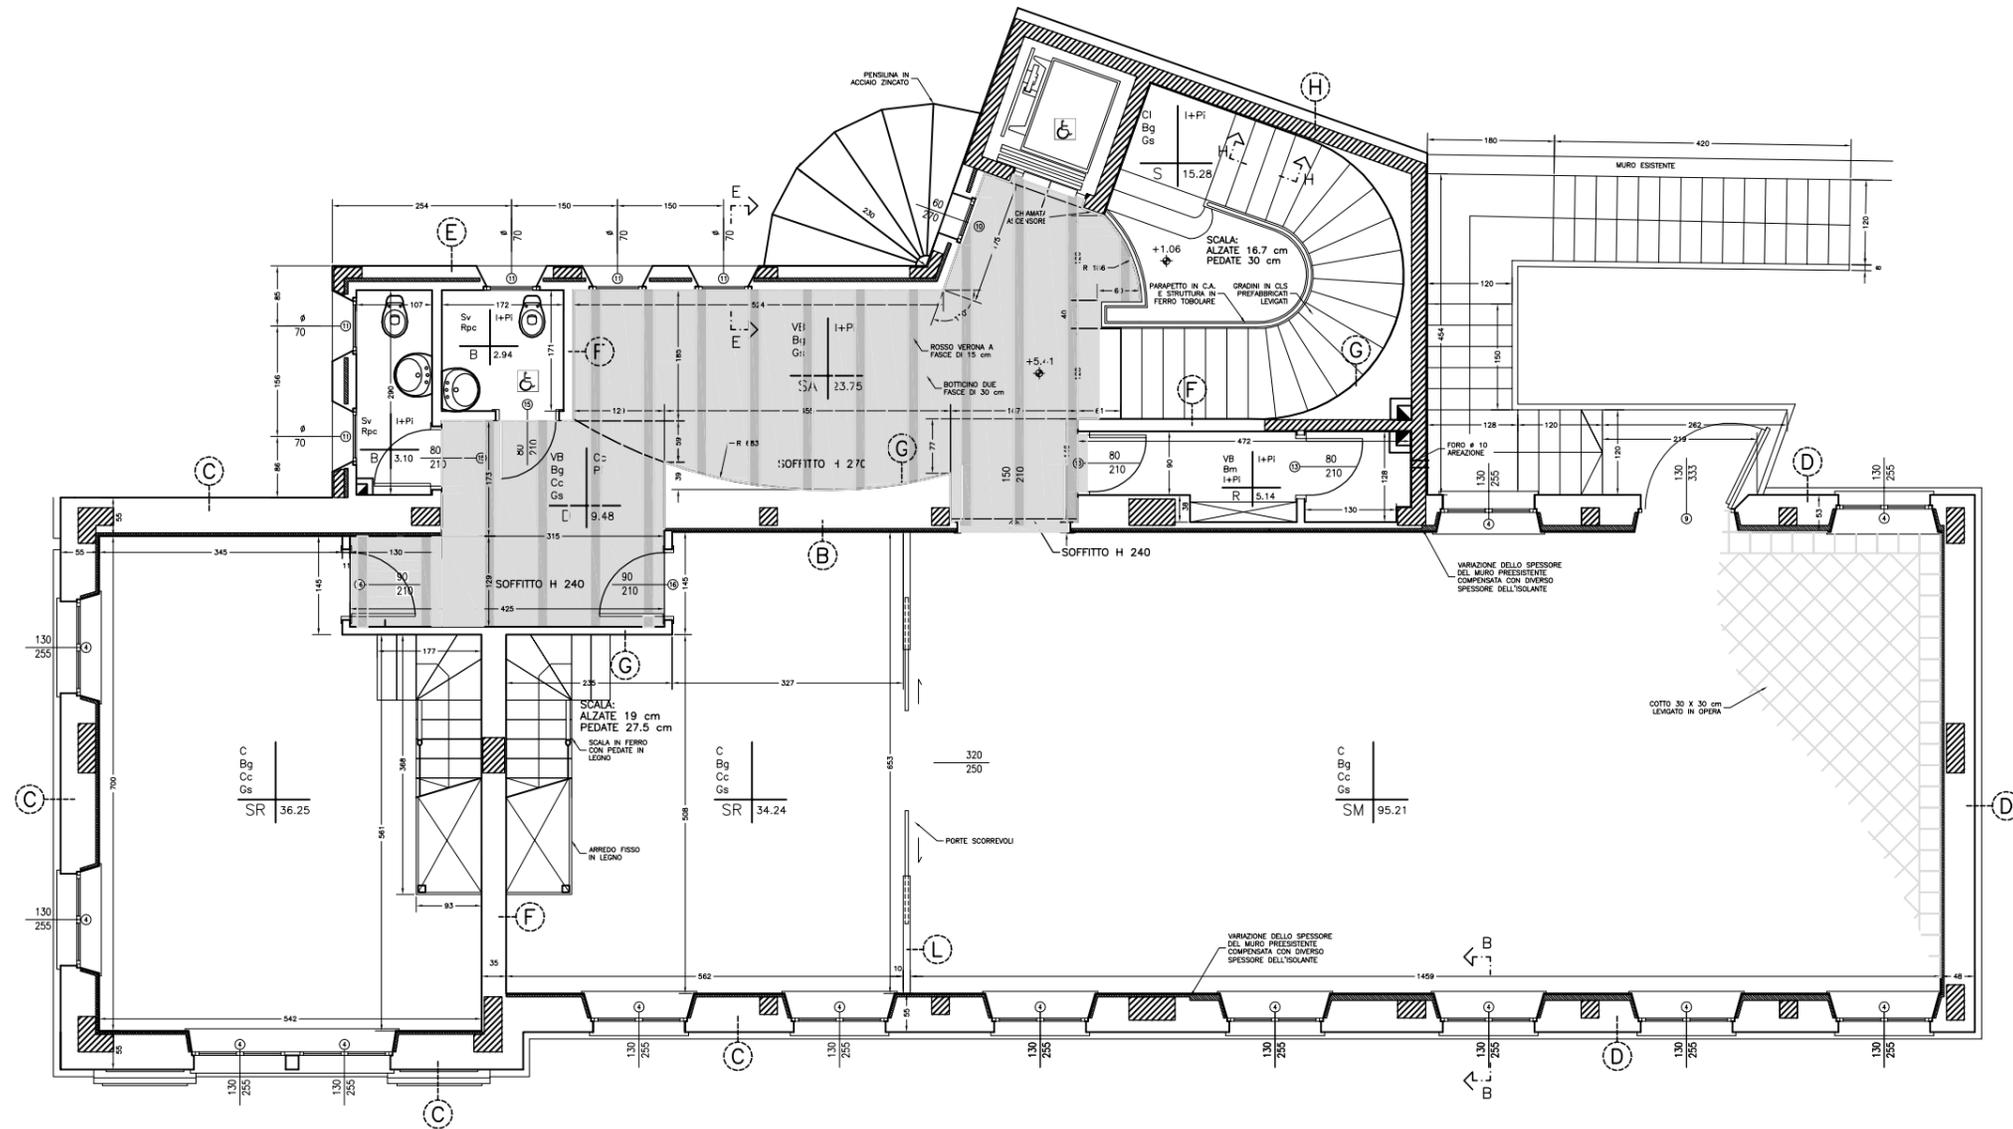


PIANO PRIMO QUOTA +5.41 m

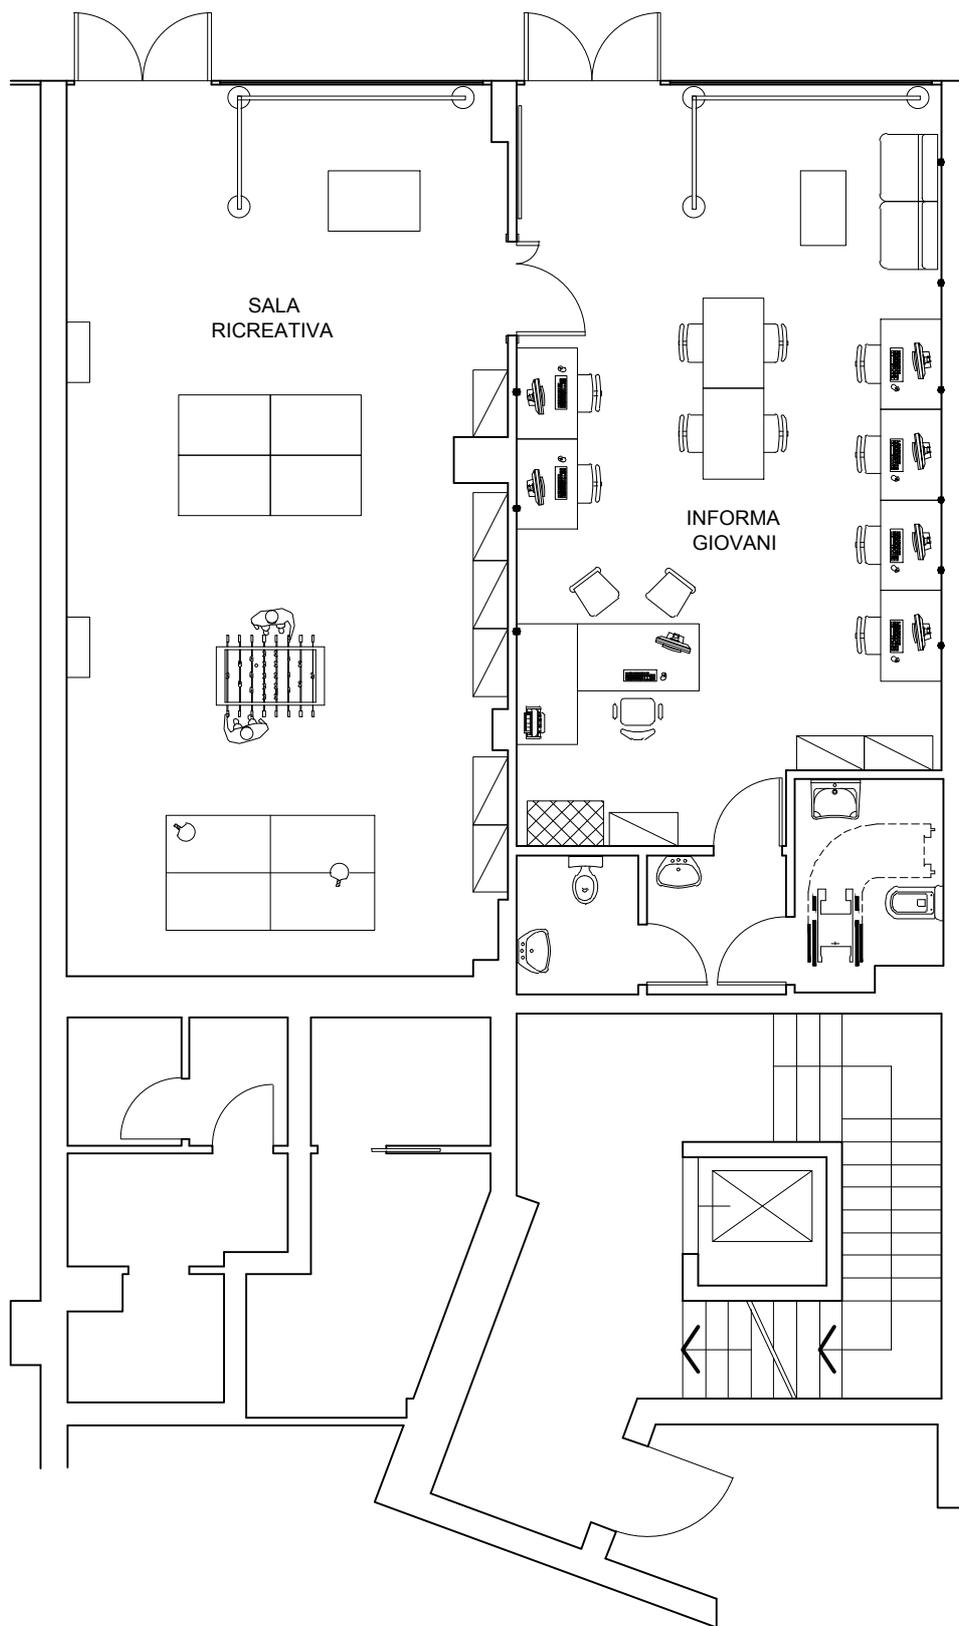


PIANTA PIANO TERRA

PIANO TERRA

h=3.00

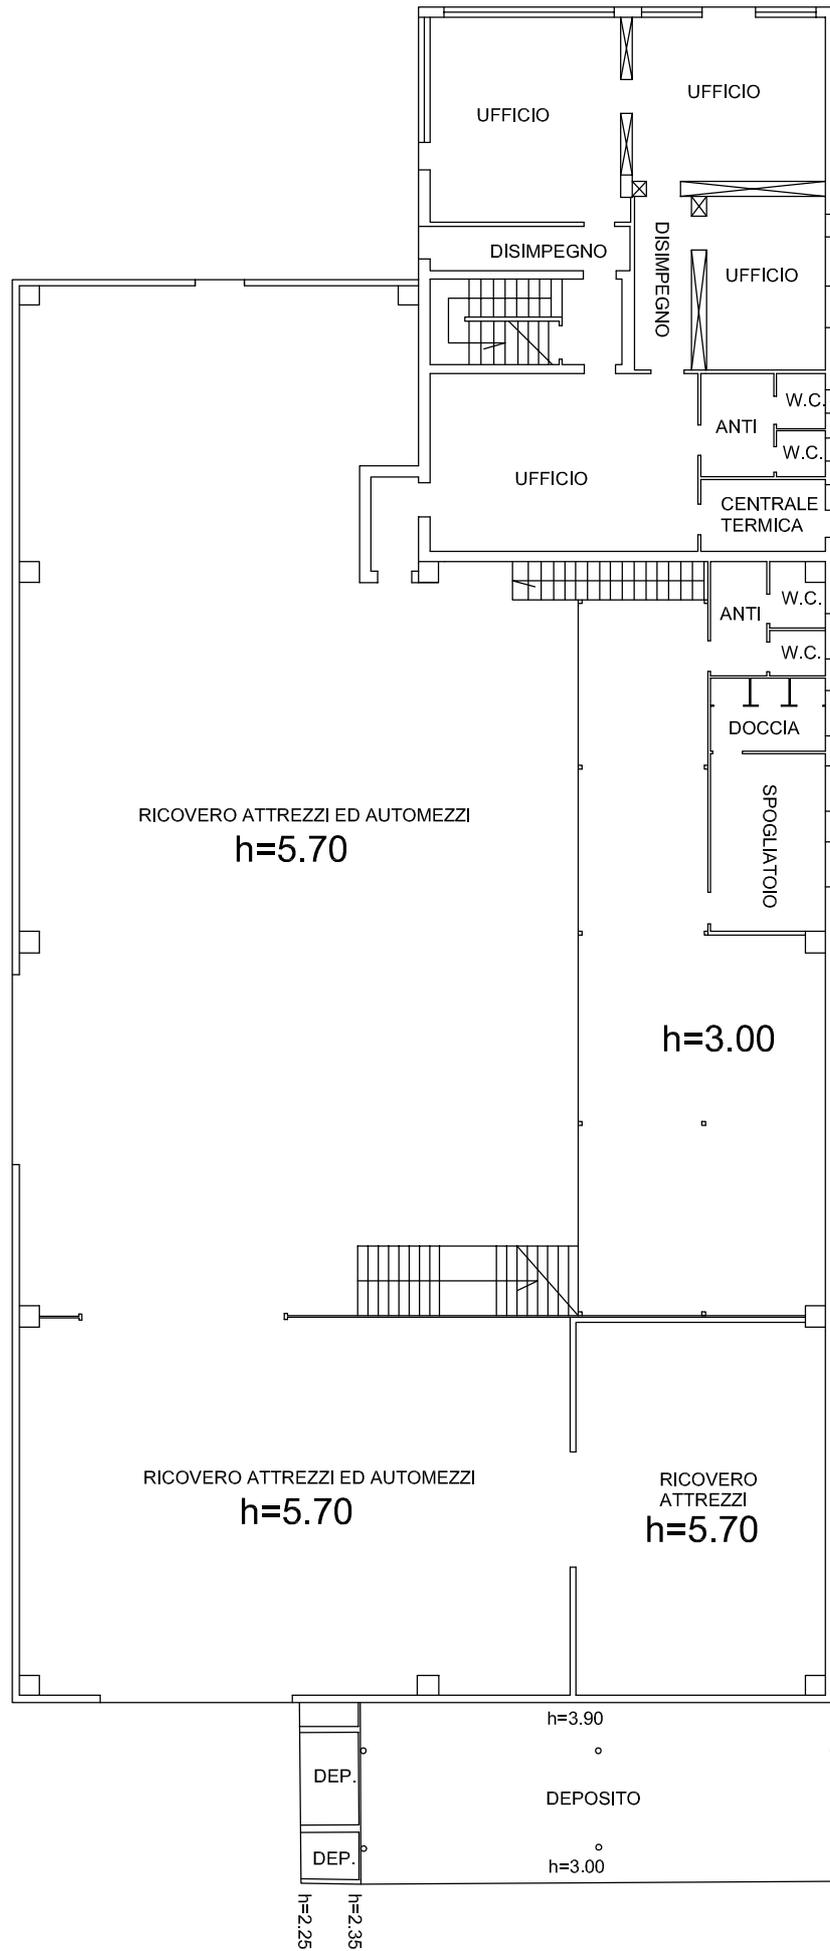


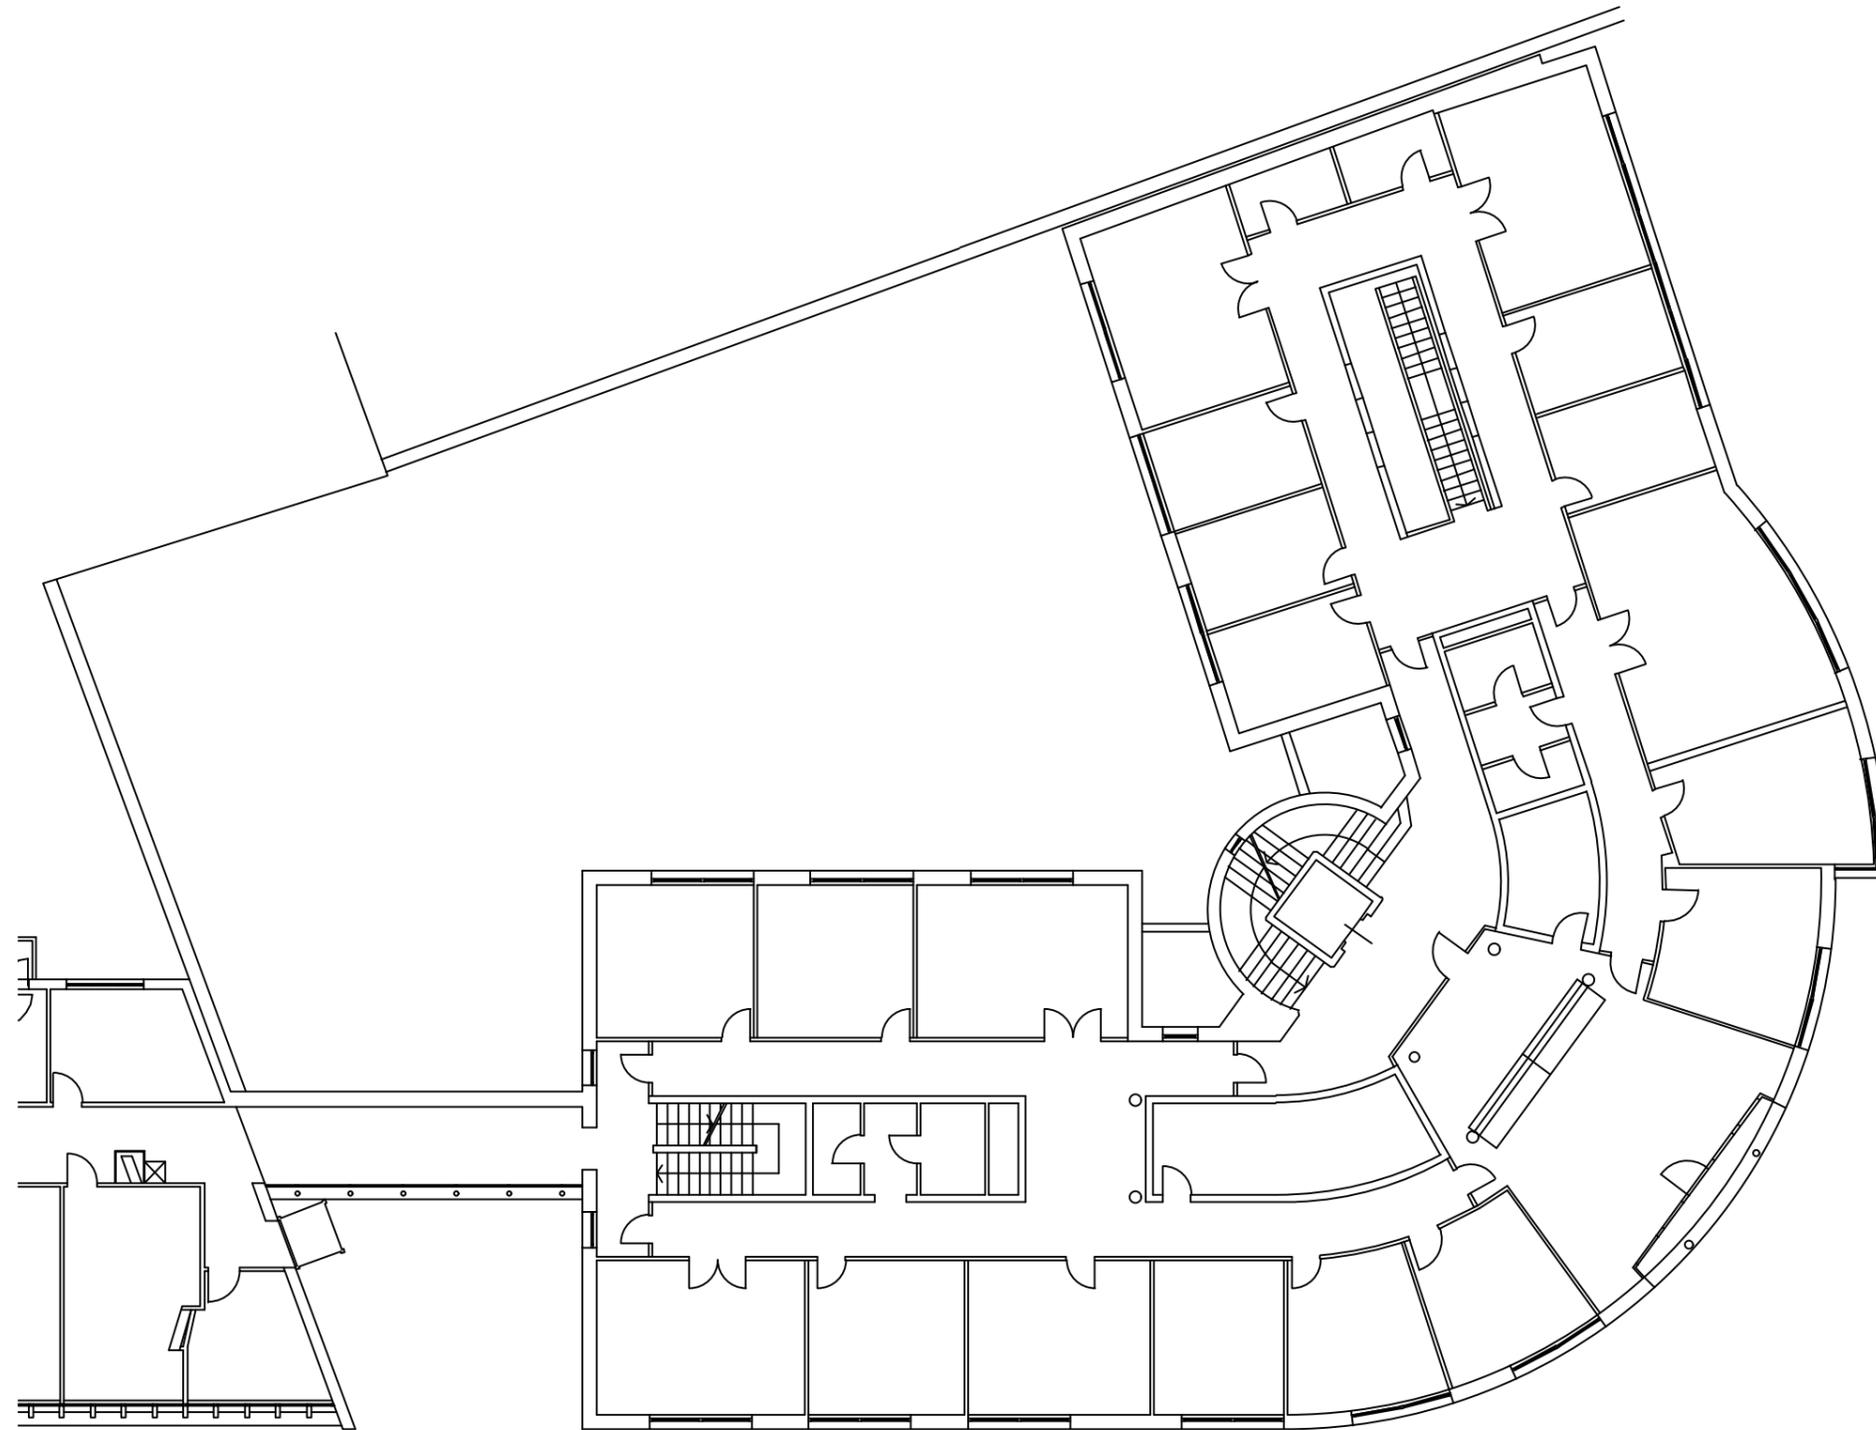


COMUNE DI TAVAGNACCO
PALAZZO COMUNALE

PIANTA PIANO PRIMO - LATO EST
SCALA 1:100


PIANTA PIANO SECONDO
SCALA 1/200

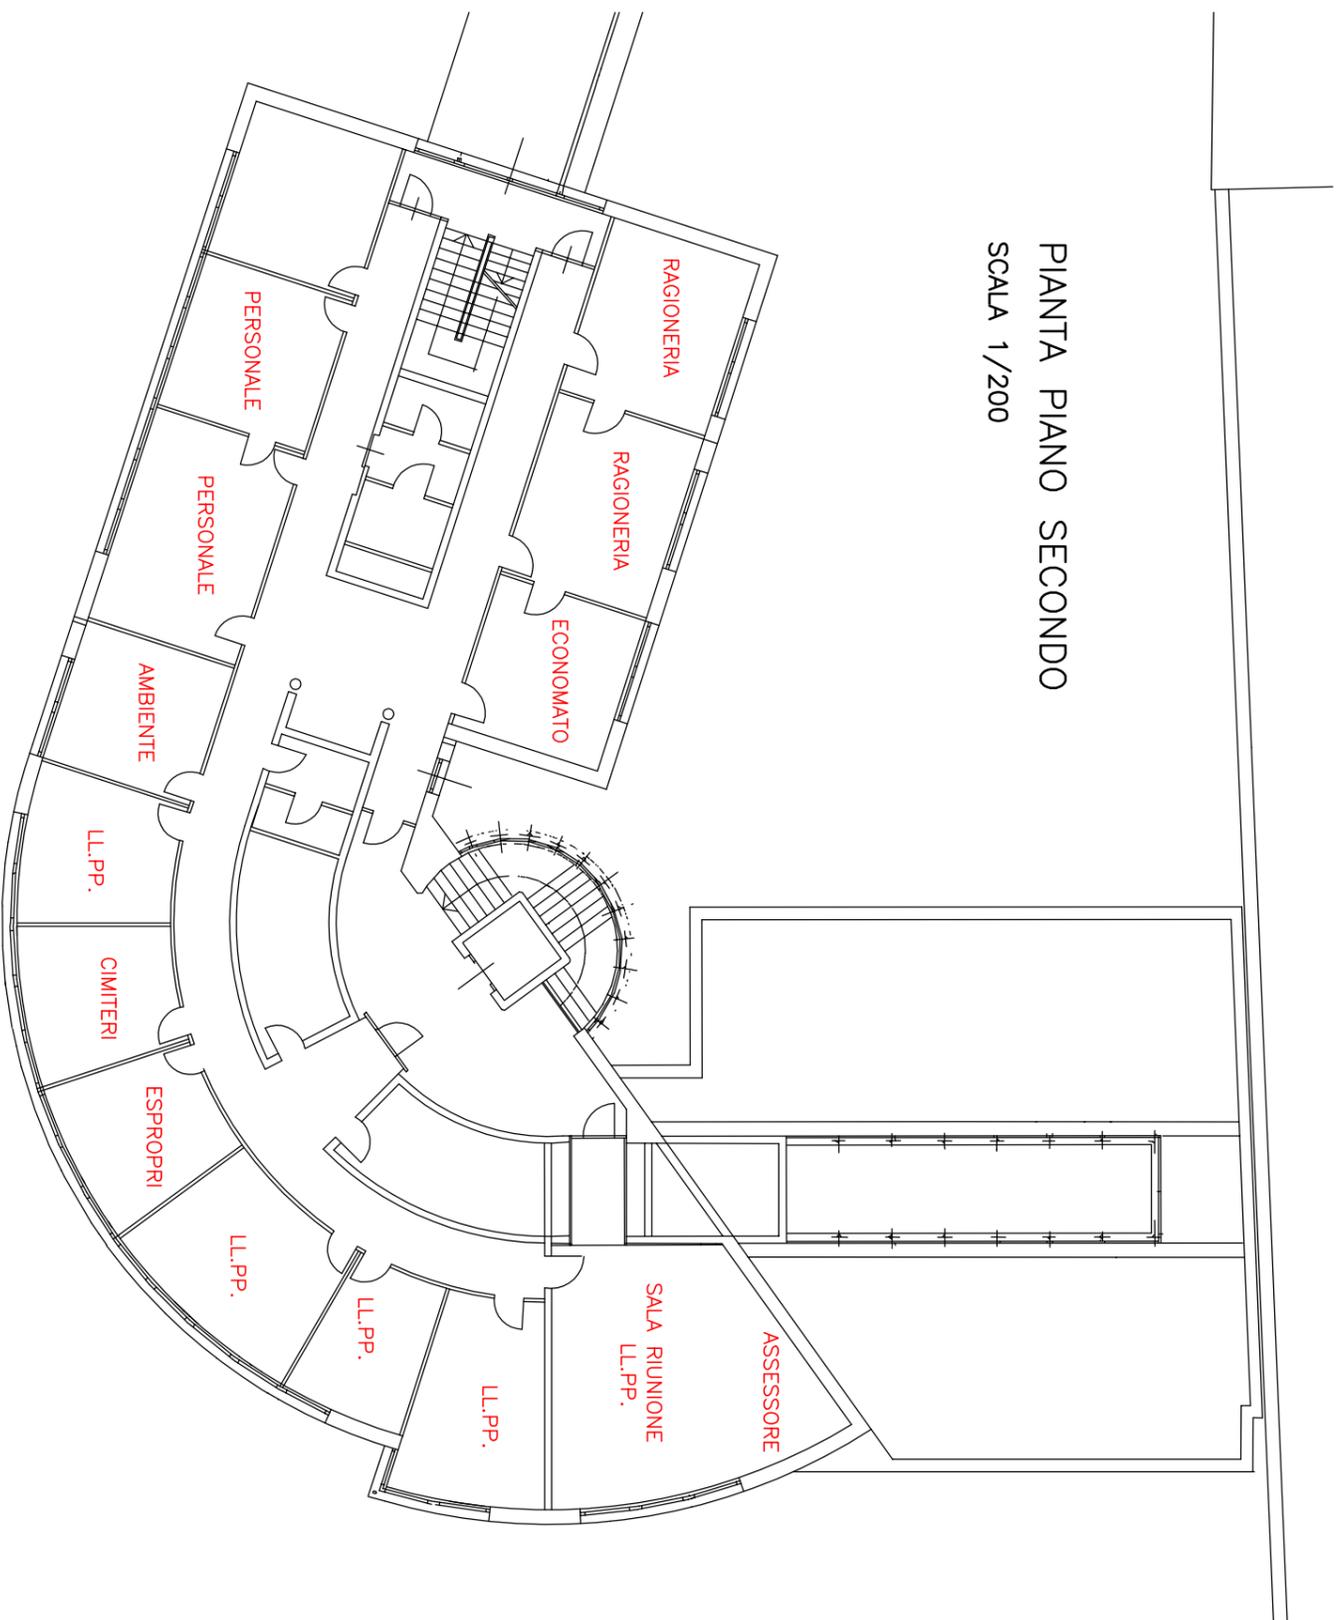

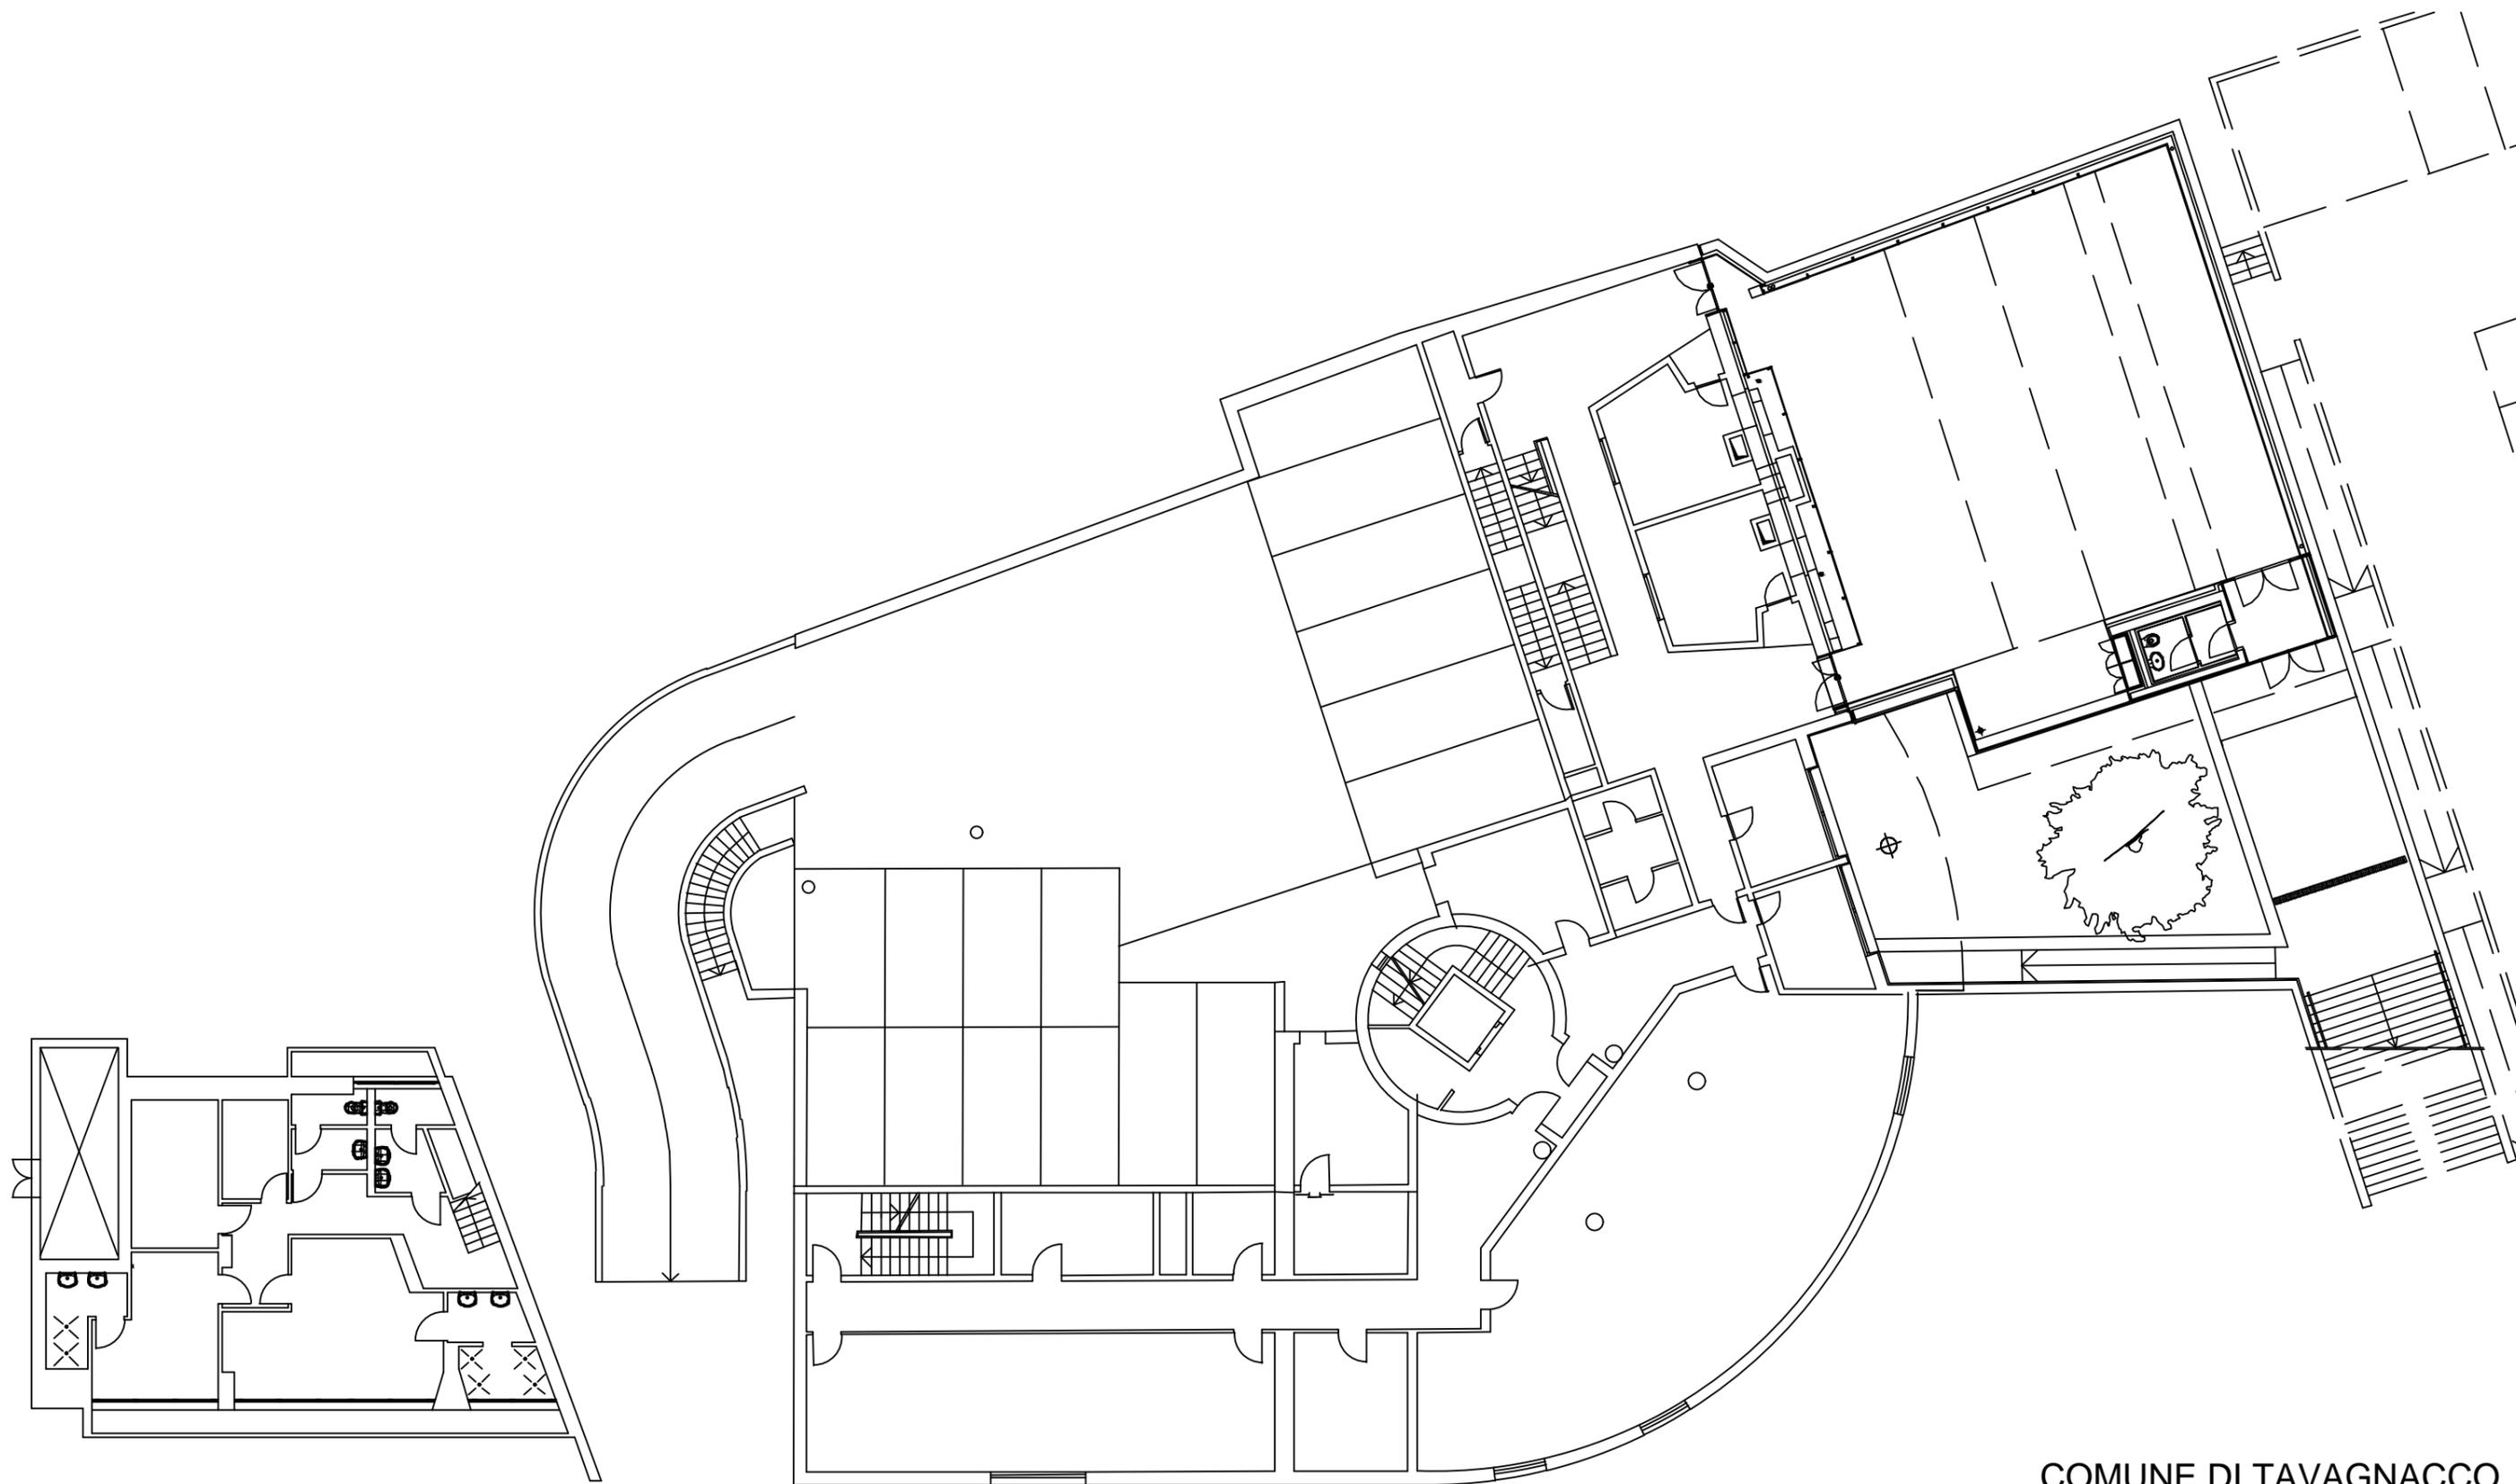


COMUNE DI TAVAGNACCO
PALAZZO COMUNALE


PIANTA PIANO SCANTINATO
SCALA 1:100

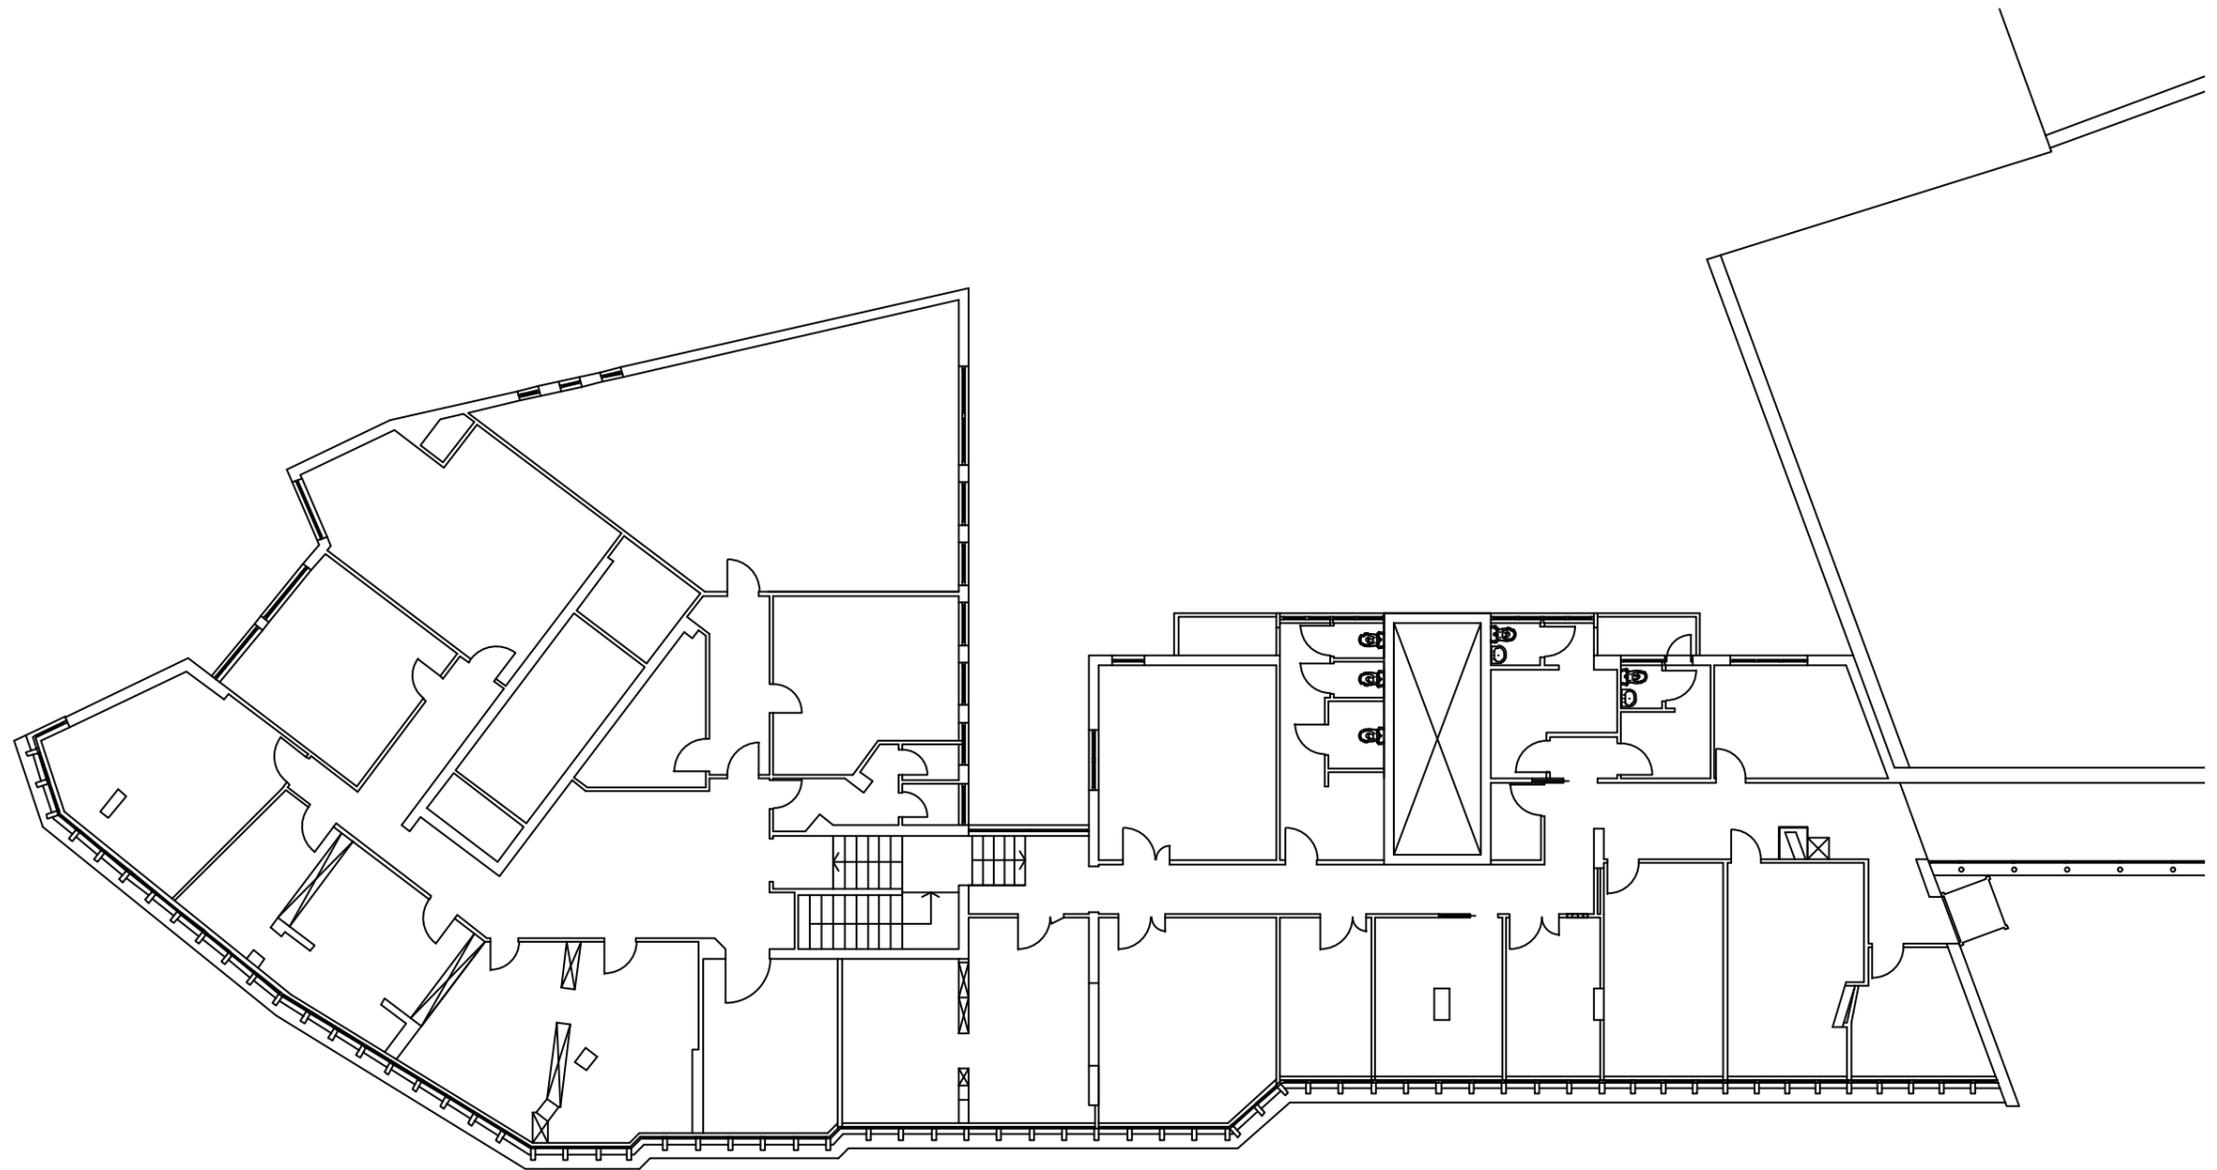

COMUNE DI TAVAGNACCO
PALAZZO COMUNALE

PIANTA PIANO PRIMO - LATO OVEST
SCALA 1:100

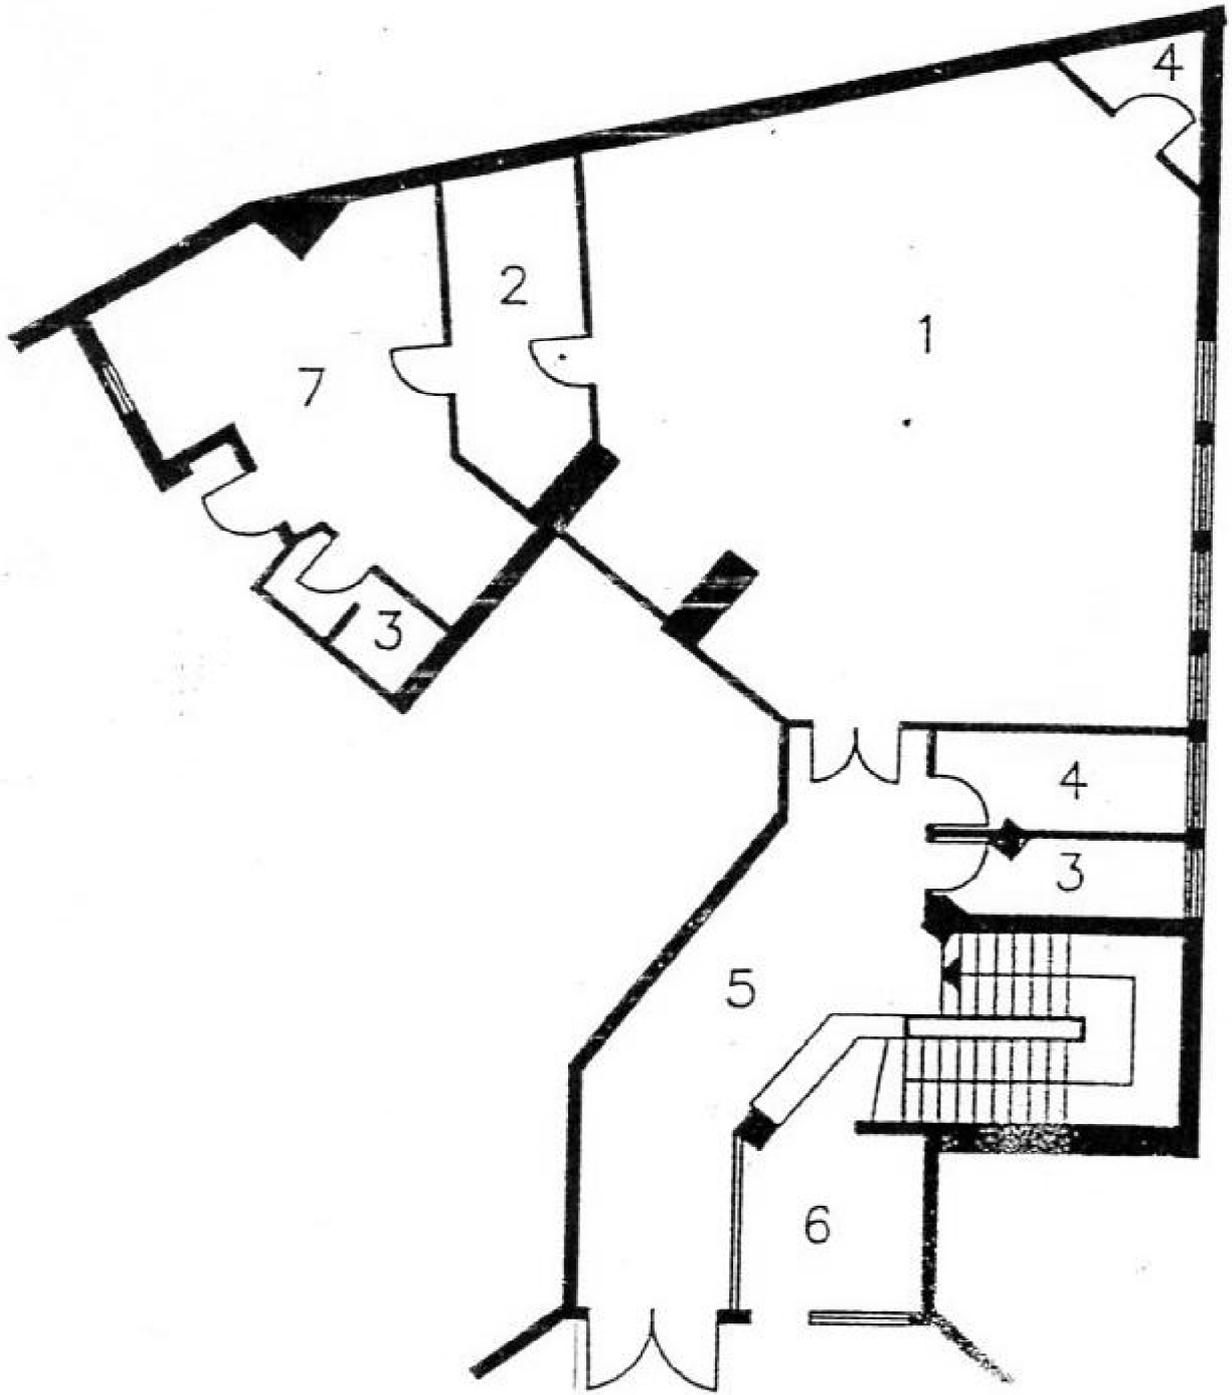


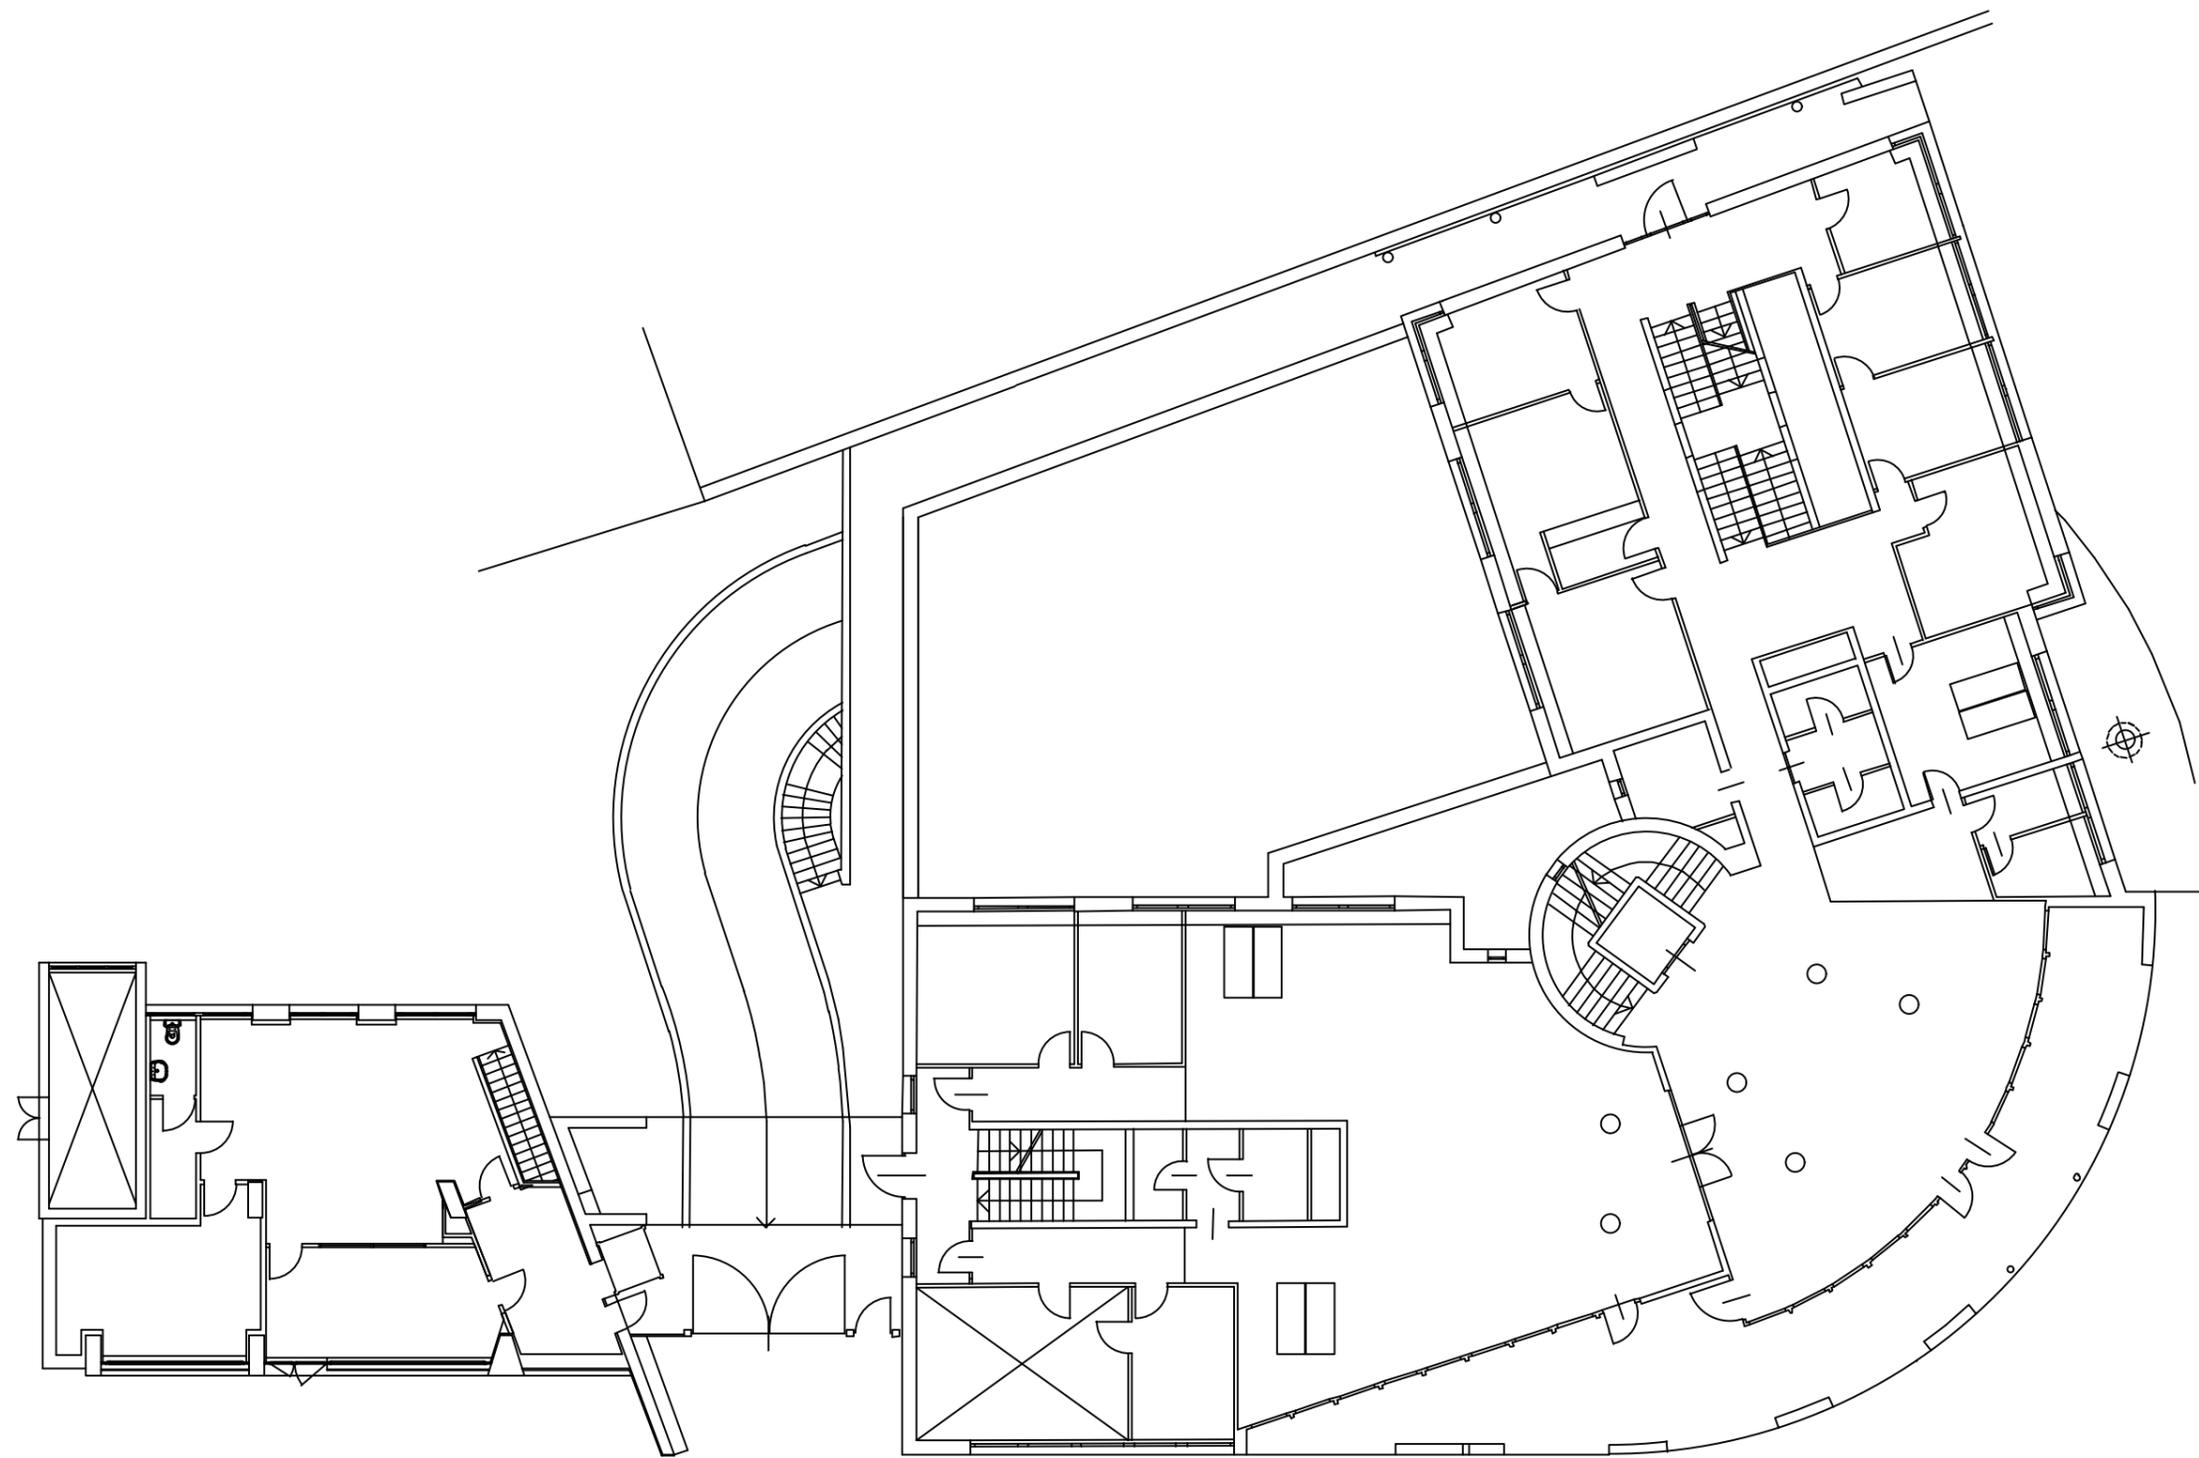


COMUNE DI TAVAGNACCO
PALAZZO COMUNALE

PIANTA PIANO TERRA
SCALA 1:100

PIANTA PIANO TERRA scala 1/100

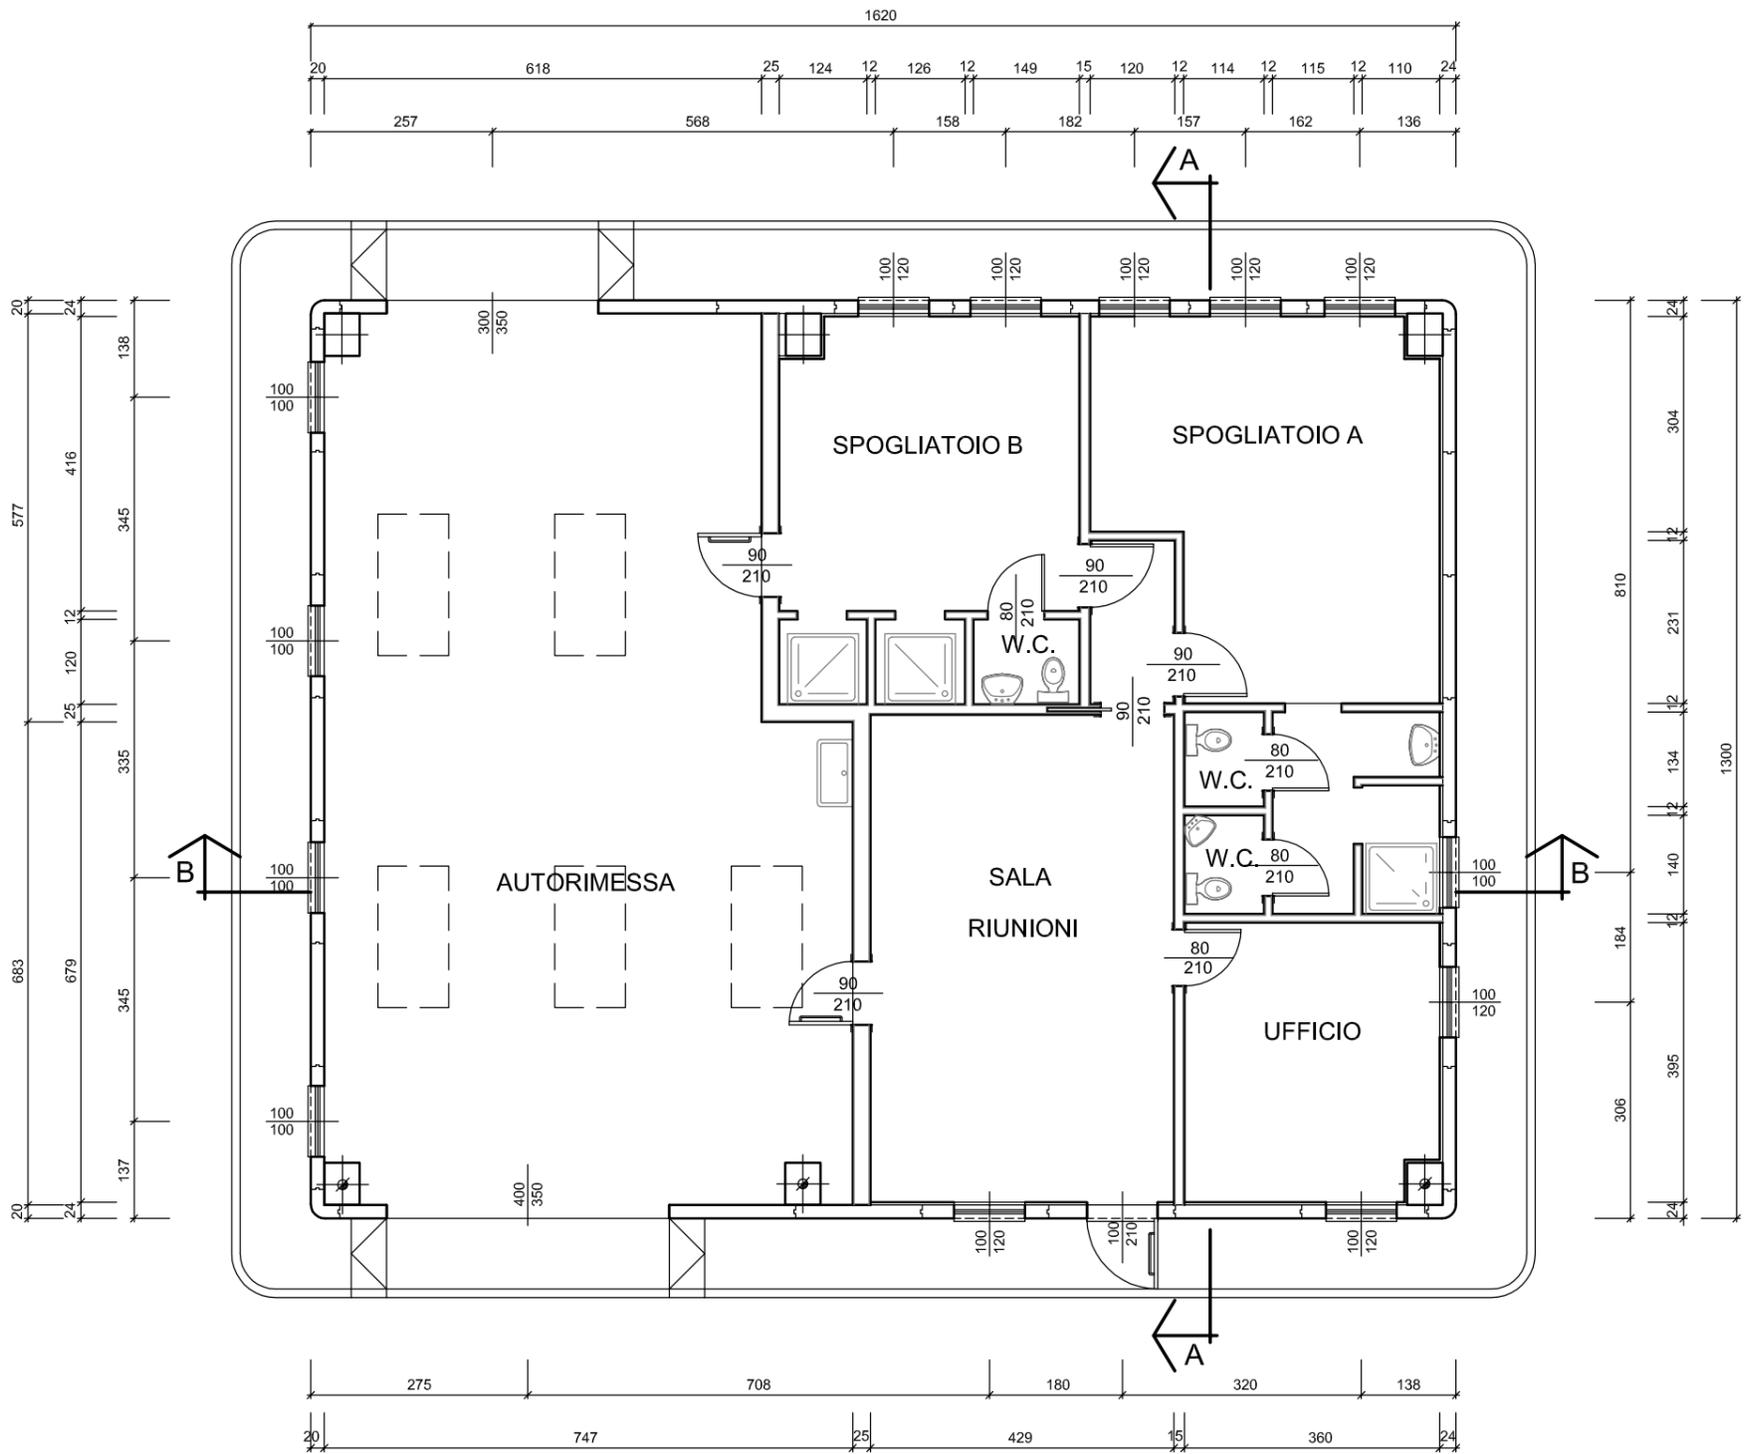

SEZIONE B-B

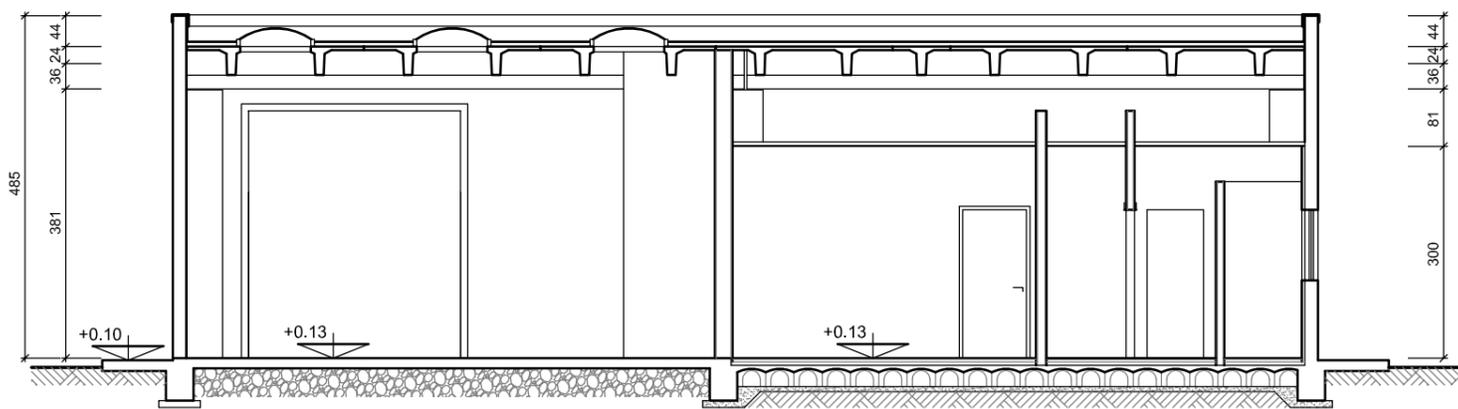

SEZIONE A-A

