


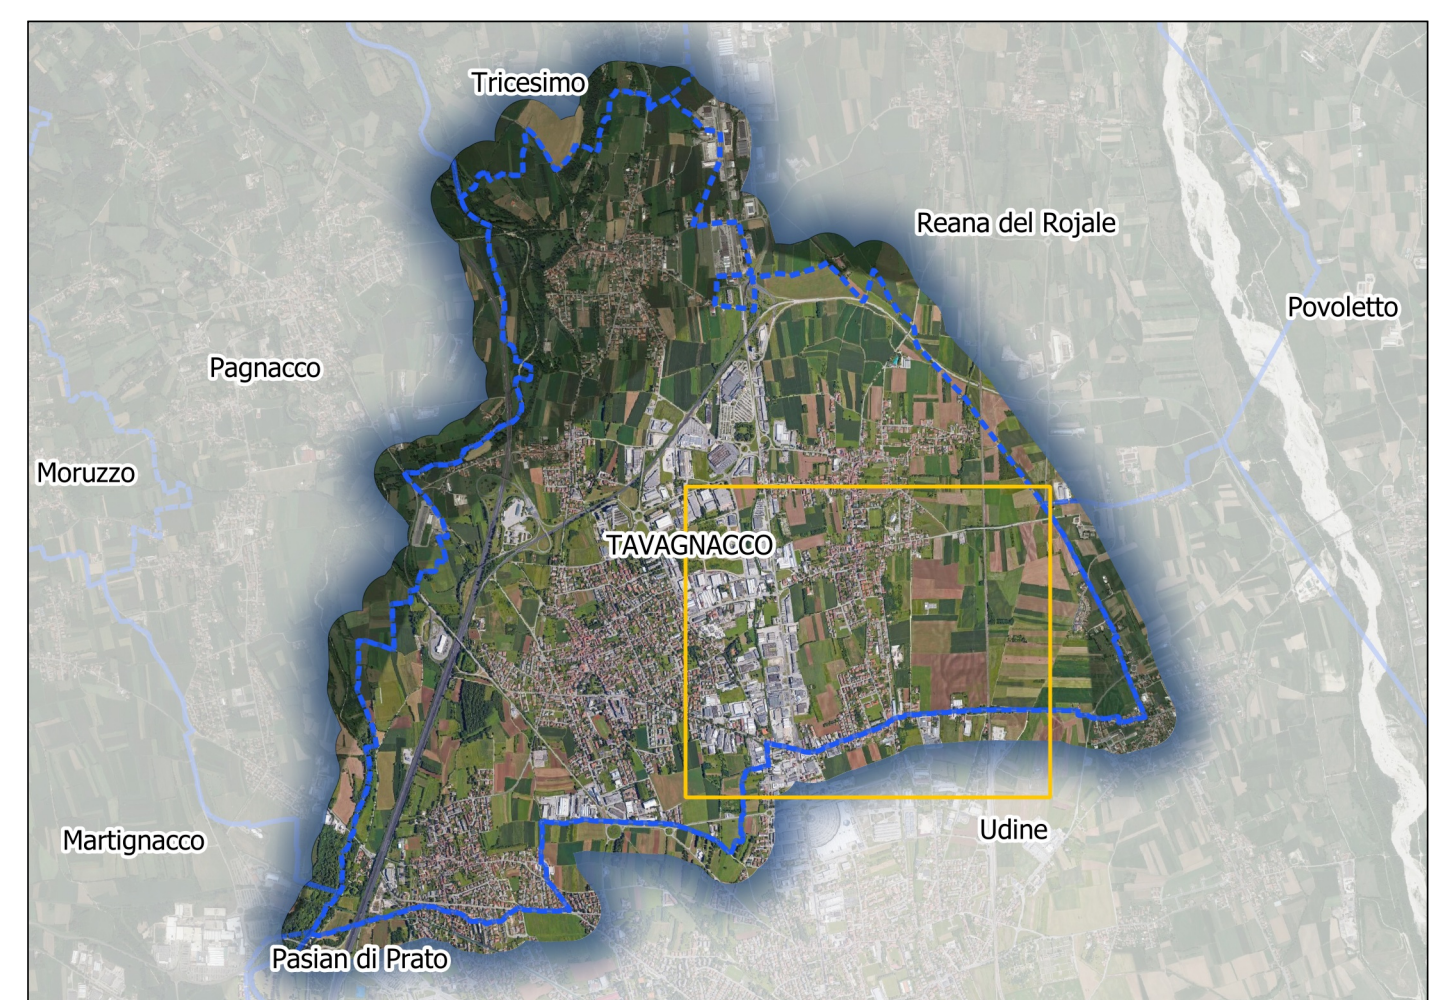

**Legenda**

Receetori sensibili

Scuola o complesso scolastico

Aree destinate a manifestazioni

Aree destinate a manifestazioni a carattere temporaneo o all'aperto

Individuazione delle aziende agricole

Azienda agricola

Fasce di decadimento acustico

Fascia di decadimento acustico di Classe II

Fasce di pertinenza delle aree industriali "Forti"

Fasce di classe III

Fasce di classe IV

Fasce di pertinenza delle aree industriali "Sparse"

Fasce di classe III

Fasce di classe IV

Classe Acustica definitiva delle unità territoriali

Classe I

Classe II

Classe III

Classe IV

Classe V

Comune privo di classificazione acustica vigente

Fasce di pertinenza infrastrutturale (D.P.R. 142/2004 e D.P.R. 459/1998)

Linea dei 100m dal binario (fascia "A" - Classe Acustica V)

Linea dei 250m dal binario (fascia "B" - Classe Acustica IV)

Linea dei 100m dalla strada (fascia "A" - Asse tipo Cb)

Linea dei 150m dalla strada (fascia "B" - Asse tipo Cb)

Linea dei 100m dalla strada (Asse tipo Db)

Infrastrutture stradali comunali o provinciali di classe "E" e "F" con fasce di pertinenza di 30m

Strada esistente | Tipologia B - Limiti della classe acustica IV

Strada esistente | Tipologia C - Limiti della classe acustica IV

Strada esistente | Strada interna alle zone industriali non soggetta a limiti acustici

Strada in progetto | Tipologia C - Limiti della classe acustica IV

Strada in progetto | Strada interna alle zone industriali non soggetta a limiti acustici

Infrastrutture

Ferrovia

Strada Provinciale

Criticità evidenziate

Situazione di incompatibilità

Limiti Amministrativi

Comune di Tavagnacco

Altre confine comunale

| CLASSI DI DESTINAZIONI<br>D'USO DEL TERRITORIO | LIMITI MASSIMI E TEMPI DI RIFERIMENTO                     |                    |                                                            |                    |                                      |                    |
|------------------------------------------------|-----------------------------------------------------------|--------------------|------------------------------------------------------------|--------------------|--------------------------------------|--------------------|
|                                                | VALORI LIMITE<br>ASSOLUTI<br>DI EMISSIONE<br>Leq in dB(A) |                    | VALORI LIMITE<br>ASSOLUTI<br>DI INMISSIONE<br>Leq in dB(A) |                    | VALORI DI<br>QUALITÀ<br>Leq in dB(A) |                    |
|                                                | Diurno<br>(6-22)                                          | Notturmo<br>(22-6) | Diurno<br>(6-22)                                           | Notturmo<br>(22-6) | Diurno<br>(6-22)                     | Notturmo<br>(22-6) |
| I aree particolarmente protette                | 45                                                        | 35                 | 50                                                         | 40                 | 47                                   | 37                 |
| II aree prevalentemente<br>residenziali        | 50                                                        | 40                 | 55                                                         | 45                 | 52                                   | 42                 |
| III aree di tipo misto                         | 55                                                        | 45                 | 60                                                         | 50                 | 57                                   | 47                 |

Base Cartografica: Carta Tecnica Regionale 1:10.000, Regione Friuli Venezia Giulia

Sistema di riferimento: Monte Mario / Italy Zone 2 (EPSG: 3004)

REGIONE AUTONOMA FRIULI VENEZIA GIULIA

COMUNE DI TAVAGNACCO



Progetto

PIANO COMUNALE DI CLASSIFICAZIONE ACUSTICA

Tavola

TAVOLA 9.2.6  
ZONIZZAZIONE DEFINITIVA - DETTAGLIO: MOLIN NUOVO

Comittente

Comune di Tavagnacco

Palazzo Comunale, 1

33010 Povoletto (UD)

Tel. 0432 275171

www.comune.tavagnacco.ud.it

info@comune.tavagnacco.ud.it

eambiente S.r.l.

Palazzo Sanfelice Tecnologie VEGA

Via delle Industrie, 5

33017 Tavagnacco (UD)

Tel. 0432 599383

Fax 0432 599384

www.eambiente.it

info@eambiente.it

Redazione

PRIMA EMISSIONE

OGGETTO DELLA REVISIONE

ELABORAZIONE

VERIFICA

APPROVAZIONE

00

NOVEMBRE 2021

Rev

Data

OGGETTO DELLA REVISIONE

Elaborazione

Verifica

Approvazione

Scale:

1:2.500

Codice Documento

C21-008460

TAVOLA 9.2.6

A0

R00

Formato:

ISO A0

Commissa

Formato

E' vietata la riproduzione del presente documento, anche parziale, con qualsiasi mezzo, senza l'autorizzazione di eambiente S.r.l.