


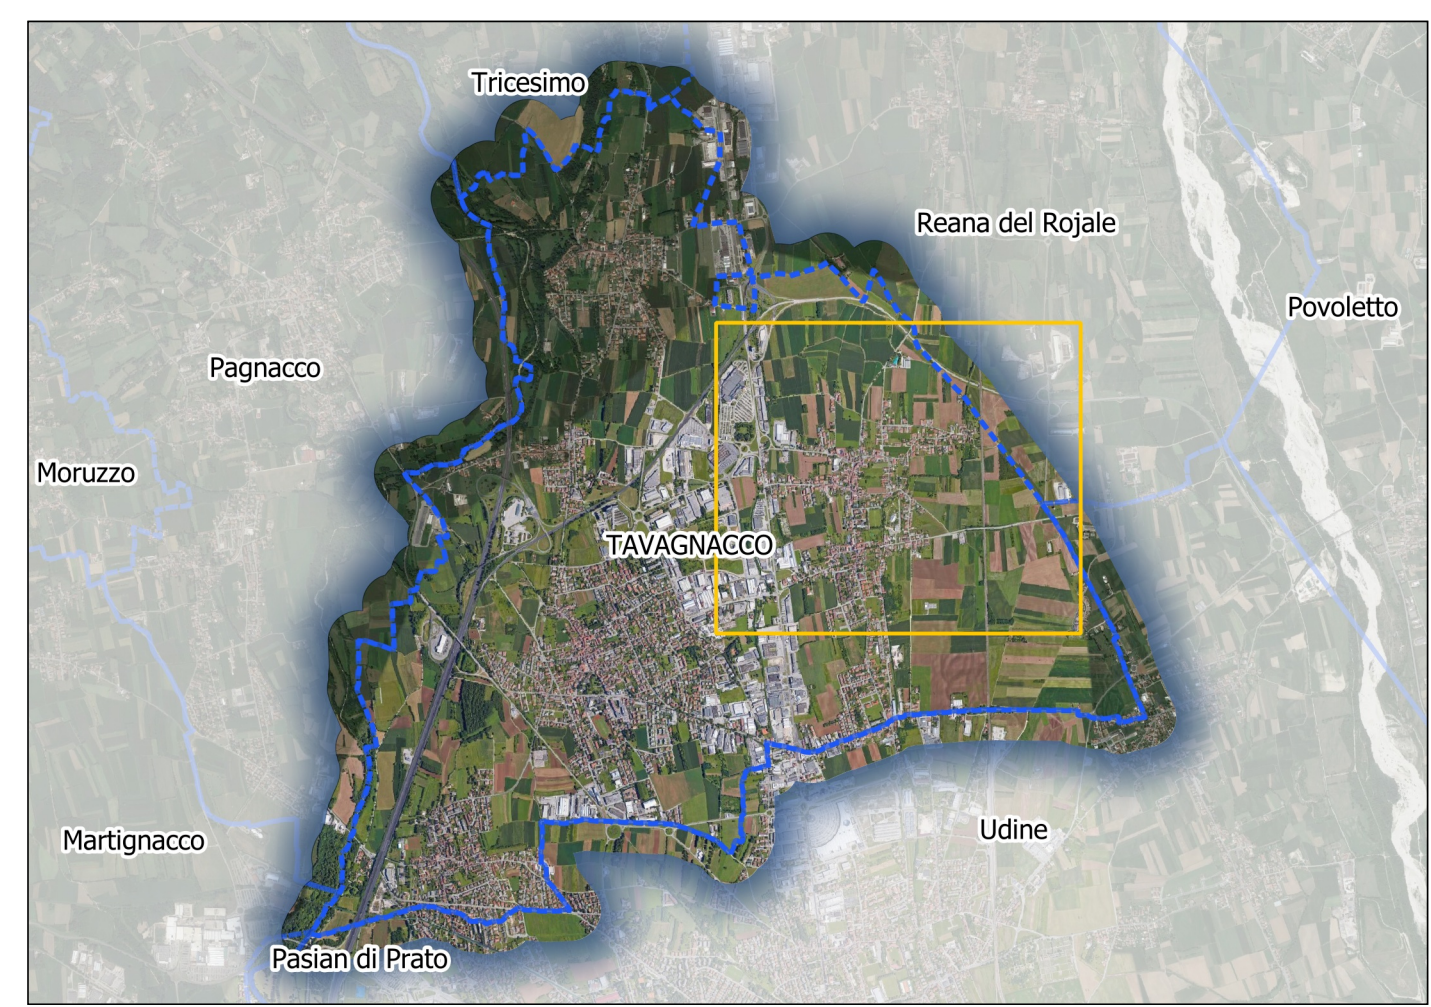

Legenda

- Maschera
- Receptor sensibili
- Scuola o complesso scolastico
- Individuazione delle aziende agricole
- Azienda agricola
- Fasce di decadimento acustico
- Fascia di decadimento acustico di Classe II
- Fasce di pertinenza delle aree industriali "Forti"
- Fasce di classe III
- Fasce di classe IV
- Fasce di pertinenza delle aree industriali "Sparse"
- Fasce di classe III
- Fasce di classe IV
- Classe Acustica definitiva delle unità territoriali
- Classe I
- Classe II
- Classe III
- Classe IV
- Classe V
- Classe Acustica definitiva dei comuni contermini (200m)
- Classe II
- Classe III
- Classe V
- Comune privo di classificazione acustica vigente
- Fasce di pertinenza infrastrutturale (D.P.R. 142/2004 e D.P.R. 459/1998)
- Linea del 100m dal binario (fascia "A" - Classe Acustica V)
- Linea del 250m dal binario (fascia "B" - Classe Acustica IV)
- Linea del 100m dalla strada (fascia "A" - Asse tipo B)
- Linea del 250m dalla strada (fascia "B" - Asse tipo B)
- Linea del 100m dalla strada (fascia "A" - Asse tipo Cb)
- Linea del 150m dalla strada (fascia "B" - Asse tipo Cb)
- Linea del 100m dalla strada (Asse tipo Dd)
- Infrastrutture stradali comunali o provinciali di classe "E" e "F" con fasce di pertinenza di 30m
- Strada esistente | Tipologia B - Limiti della classe acustica III
- Strada esistente | Tipologia C - Limiti della classe acustica IV
- Strada esistente | Strada interna alle zone industriali non soggetta a limiti acustici
- Strada in progetto | Tipologia B - Limiti della classe acustica III
- Strada in progetto | Tipologia C - Limiti della classe acustica IV
- Infrastrutture
- Ferrovia
- Strada Statale
- Strada Provinciale
- Criticità evidenziate
- Situazione di incompatibilità
- Limiti Amministrativi
- Comune di Tavagnacco
- Altro confine comunale

CLASSI DI DESTINAZIONI D'USO DEL TERRITORIO	LIMITI MASSIMI E TEMPI DI RIFERIMENTO					
	VALORI LIMITE ASSOLUTI DI EMISSIONE		VALORI LIMITE ASSOLUTI DI IMMISSIONE		VALORI DI QUALITA' Leq in dB(A)	
	Diurno (6-22)	Notturno (22-6)	Diurno (6-22)	Notturno (22-6)	Diurno (6-22)	Notturno (22-6)
I aree particolarmente protette	45	35	50	40	47	37
II aree prevalentemente residenziali	50	40	55	45	52	42
III aree di tipo misto	55	45	60	50	57	47
IV aree di intensa attività umana	60	50	65	55	62	52
V aree prevalentemente industriali	65	55	70	60	67	57
VI aree esclusivamente industriali	65	65	70	70	70	70

Base Cartografica: Carta Tecnica Regionale 1:10.000, Regione Friuli Venezia Giulia
Sistema di riferimento: Monte Mario / Italy Zone 2 (EPSG: 3004)

REGIONE AUTONOMA FRIULI VENEZIA GIULIA
COMUNE DI TAVAGNACCO



Progetto
PIANO COMUNALE DI CLASSIFICAZIONE ACUSTICA

Tavola
TAVOLA 9.2.4
ZONIZZAZIONE DEFINITIVA - DETTAGLIO: ADEGLIACCO - CAVALICCO

Comitatente

Redazione

00	NOVEMBRE 2021	PRIMA EMISSIONE	H. CAGIANI H. INGLESE	G. CHELLINO	G. MORASCHI
Rev	Data	Oggetto della revisione	Elaborazione	Verifica	Approvazione
Scale:	1:2.500	Codice Documento	C21-008460	TAVOLA 9.2.4	A0
Formato:	ISO A0	Commissa		Tavola	R00
					Rev

