


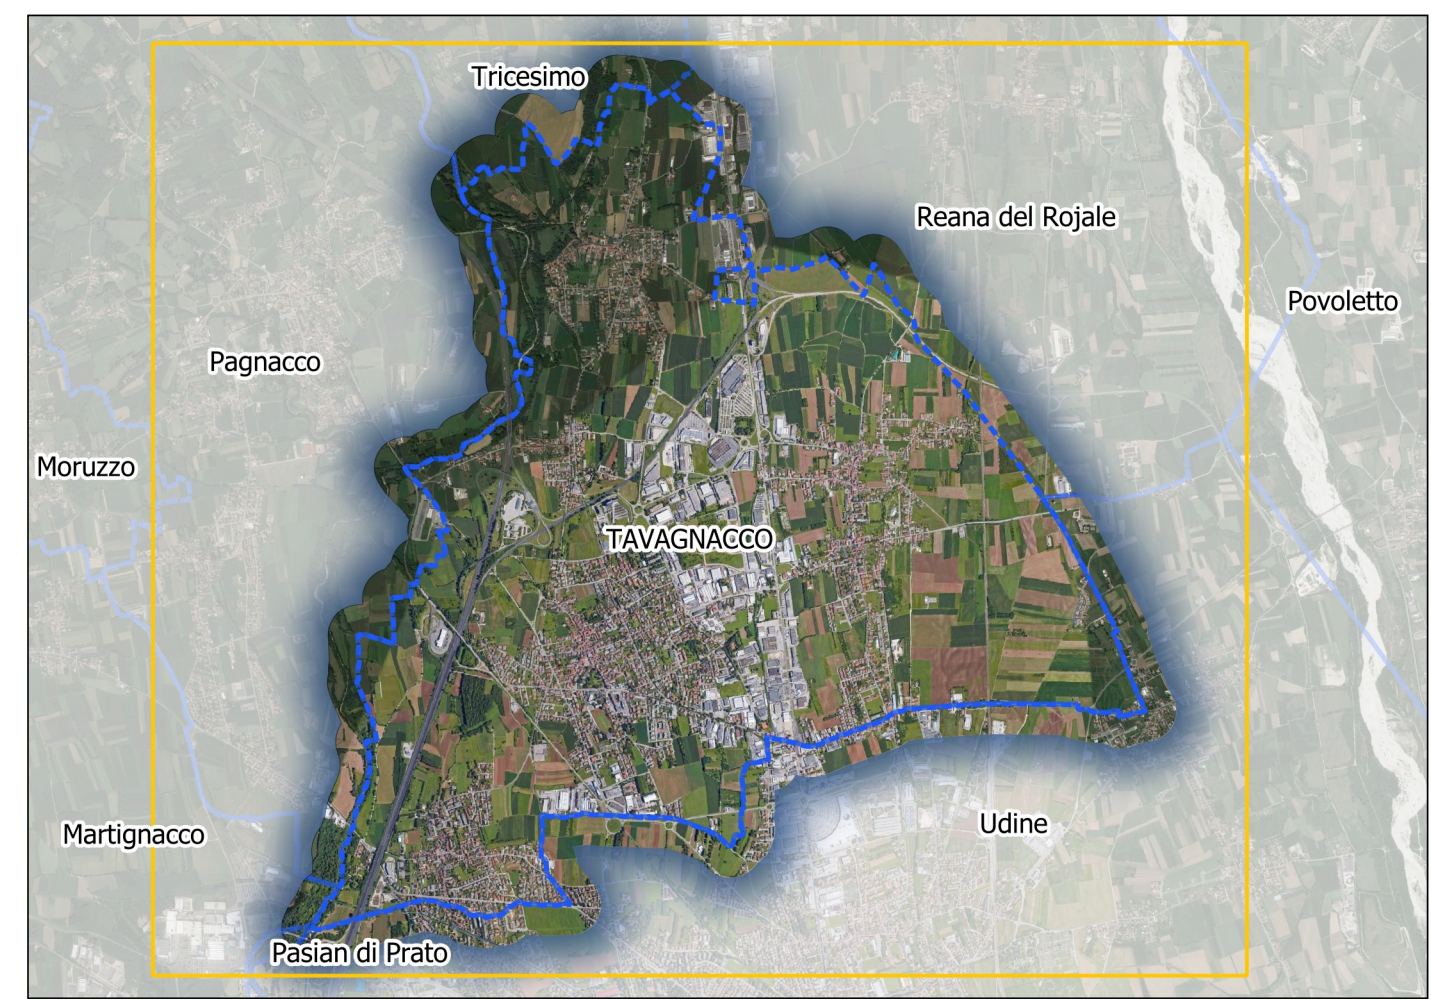

Legenda

- Maschera
- Receptor sensibili
 - Area di interesse storico-ambientale
 - Scuola o complesso scolastico
 - Servizio socio assistenziale
- Aree destinate a manifestazioni
 - Aree destinate a manifestazioni a carattere temporaneo o manifestazioni all'aperto
- Individuazione delle aziende agricole
 - Azienda agricola
- Fasce di decadimento acustico
 - Fascia di decadimento acustico di Classe II
- Fasce di pertinenza delle aree industriali "Forti"
 - Fasce di classe III
 - Fasce di classe IV
- Fasce di pertinenza delle aree industriali "Sparsa"
 - Fasce di classe III
 - Fasce di classe IV
- Classe Acustica integrata delle unità territoriali
 - Zona di interesse militare (non classificabile)
 - Classe I
 - Classe II
 - Classe III
 - Classe IV
 - Classe V
- Classe Acustica definitiva dei comuni contermini (200m)
 - Classe I
 - Classe II
 - Classe III
 - Classe IV
 - Classe V
 - Classe VI
 - Comune privo di classificazione acustica vigente
- Fasce di pertinenza infrastrutturale (D.P.R. 142/2004 e D.P.R. 459/1998)
 - Linea dei 100m dal binario (fascia "A" - Classe Acustica V)
 - Linea dei 250m dal binario (fascia "B" - Classe Acustica V)
 - Linea dei 100m dalla strada (fascia "A" - Asse tipo A)
 - Linea dei 250m dalla strada (fascia "B" - Asse tipo A)
 - Linea dei 100m dalla strada (fascia "A" - Asse tipo B)
 - Linea dei 250m dalla strada (fascia "B" - Asse tipo B)
 - Linea dei 100m dalla strada (fascia "A" - Asse tipo Cb)
 - Linea dei 150m dalla strada (fascia "B" - Asse tipo Cb)
 - Linea dei 100m dalla strada (Asse tipo Db)
- Infrastrutture stradali comunali o provinciali di classe "E" e "F" con fasce di pertinenza di 30m
 - Strada esistente | Tipologia A - Limiti della classe acustica II
 - Strada esistente | Tipologia B - Limiti della classe acustica III
 - Strada esistente | Tipologia C - Limiti della classe acustica IV
 - Strada esistente | Strada interna alle zone industriali non soggetta a limiti acustici
 - Strada in progetto | Tipologia B - Limiti della classe acustica III
 - Strada in progetto | Tipologia C - Limiti della classe acustica IV
 - Strada in progetto | Strada interna alle zone industriali non soggetta a limiti acustici
- Limiti Amministrativi
 - Comune di Tavagnacco
 - Altro confine comunale

CLASSI DI DESTINAZIONI D'USO DEL TERRITORIO	LIMITI MASSIMI E TEMPI DI RIFERIMENTO							
	VALORI LIMITE ASSOLUTI DI EMISSIONE Leq in dB(A)		VALORI LIMITE ASSOLUTI DI IMMISSIONE Leq in dB(A)		VALORI DI QUALITA' Leq in dB(A)			
	Diurno (6-22)	Notturmo (22-6)	Diurno (6-22)	Notturmo (22-6)	Diurno (6-22)	Notturmo (22-6)		
I aree particolarmente protette	45	35	50	40	47	37		
II aree prevalentemente residenziali	50	40	55	45	52	42		
III aree di tipo misto	55	45	60	50	57	47		
IV aree di intensa attività umana	60	50	65	55	62	52		
V aree prevalentemente industriali	65	55	70	60	67	57		
VI aree esclusivamente industriali	65	65	70	70	70	70		

REGIONE AUTONOMA FRIULI VENEZIA GIULIA

COMUNE DI TAVAGNACCO

Progetto

PIANO COMUNALE DI CLASSIFICAZIONE ACUSTICA

Tavola

TAVOLA 8
ZONIZZAZIONE INTEGRATA

Comitatente

Comune di Tavagnacco

Piazza Indipendenza, 1

33010 Tavagnacco (UD)

Tel. 0432 270176

www.comune.tavagnacco.ud.it

info@comune.tavagnacco.ud.it

Redazione

eambiente S.r.l.

Piazza San Felice Tecnopolis VEGA

Via dell'Industria, 5

33017 Tavagnacco (UD)

Tel. 0432 270176

Fax 0432 270176

www.eambiente.it

info@eambiente.it

00

NOVEMBRE 2021

PRIMA EMISSIONE

H. CAGLIARI

G. CHELLINO

G. MORASCHI

Rev

Data

Oggetto della revisione

Elaborazione

Verifica

Approvazione

Scala:

1:7.500

Codice Documento

C21-008460

TAVOLA 8

A0

R00

Formato:

ISO A0

Comitato

Tavola

Formato

Rev

© 2021 la riproduzione del presente documento, anche parziale, con qualsiasi mezzo, senza autorizzazione di eambiente S.r.l.