


ZONIZZAZIONE


LEGENDA

--- PERIMETRO DI PERTINENZA AL P.A.C.

■ ±0.00 CAPOSALDO (QUOTA DI RIFERIMENTO STATO DI FATTO E STATO DI PROGETTO)

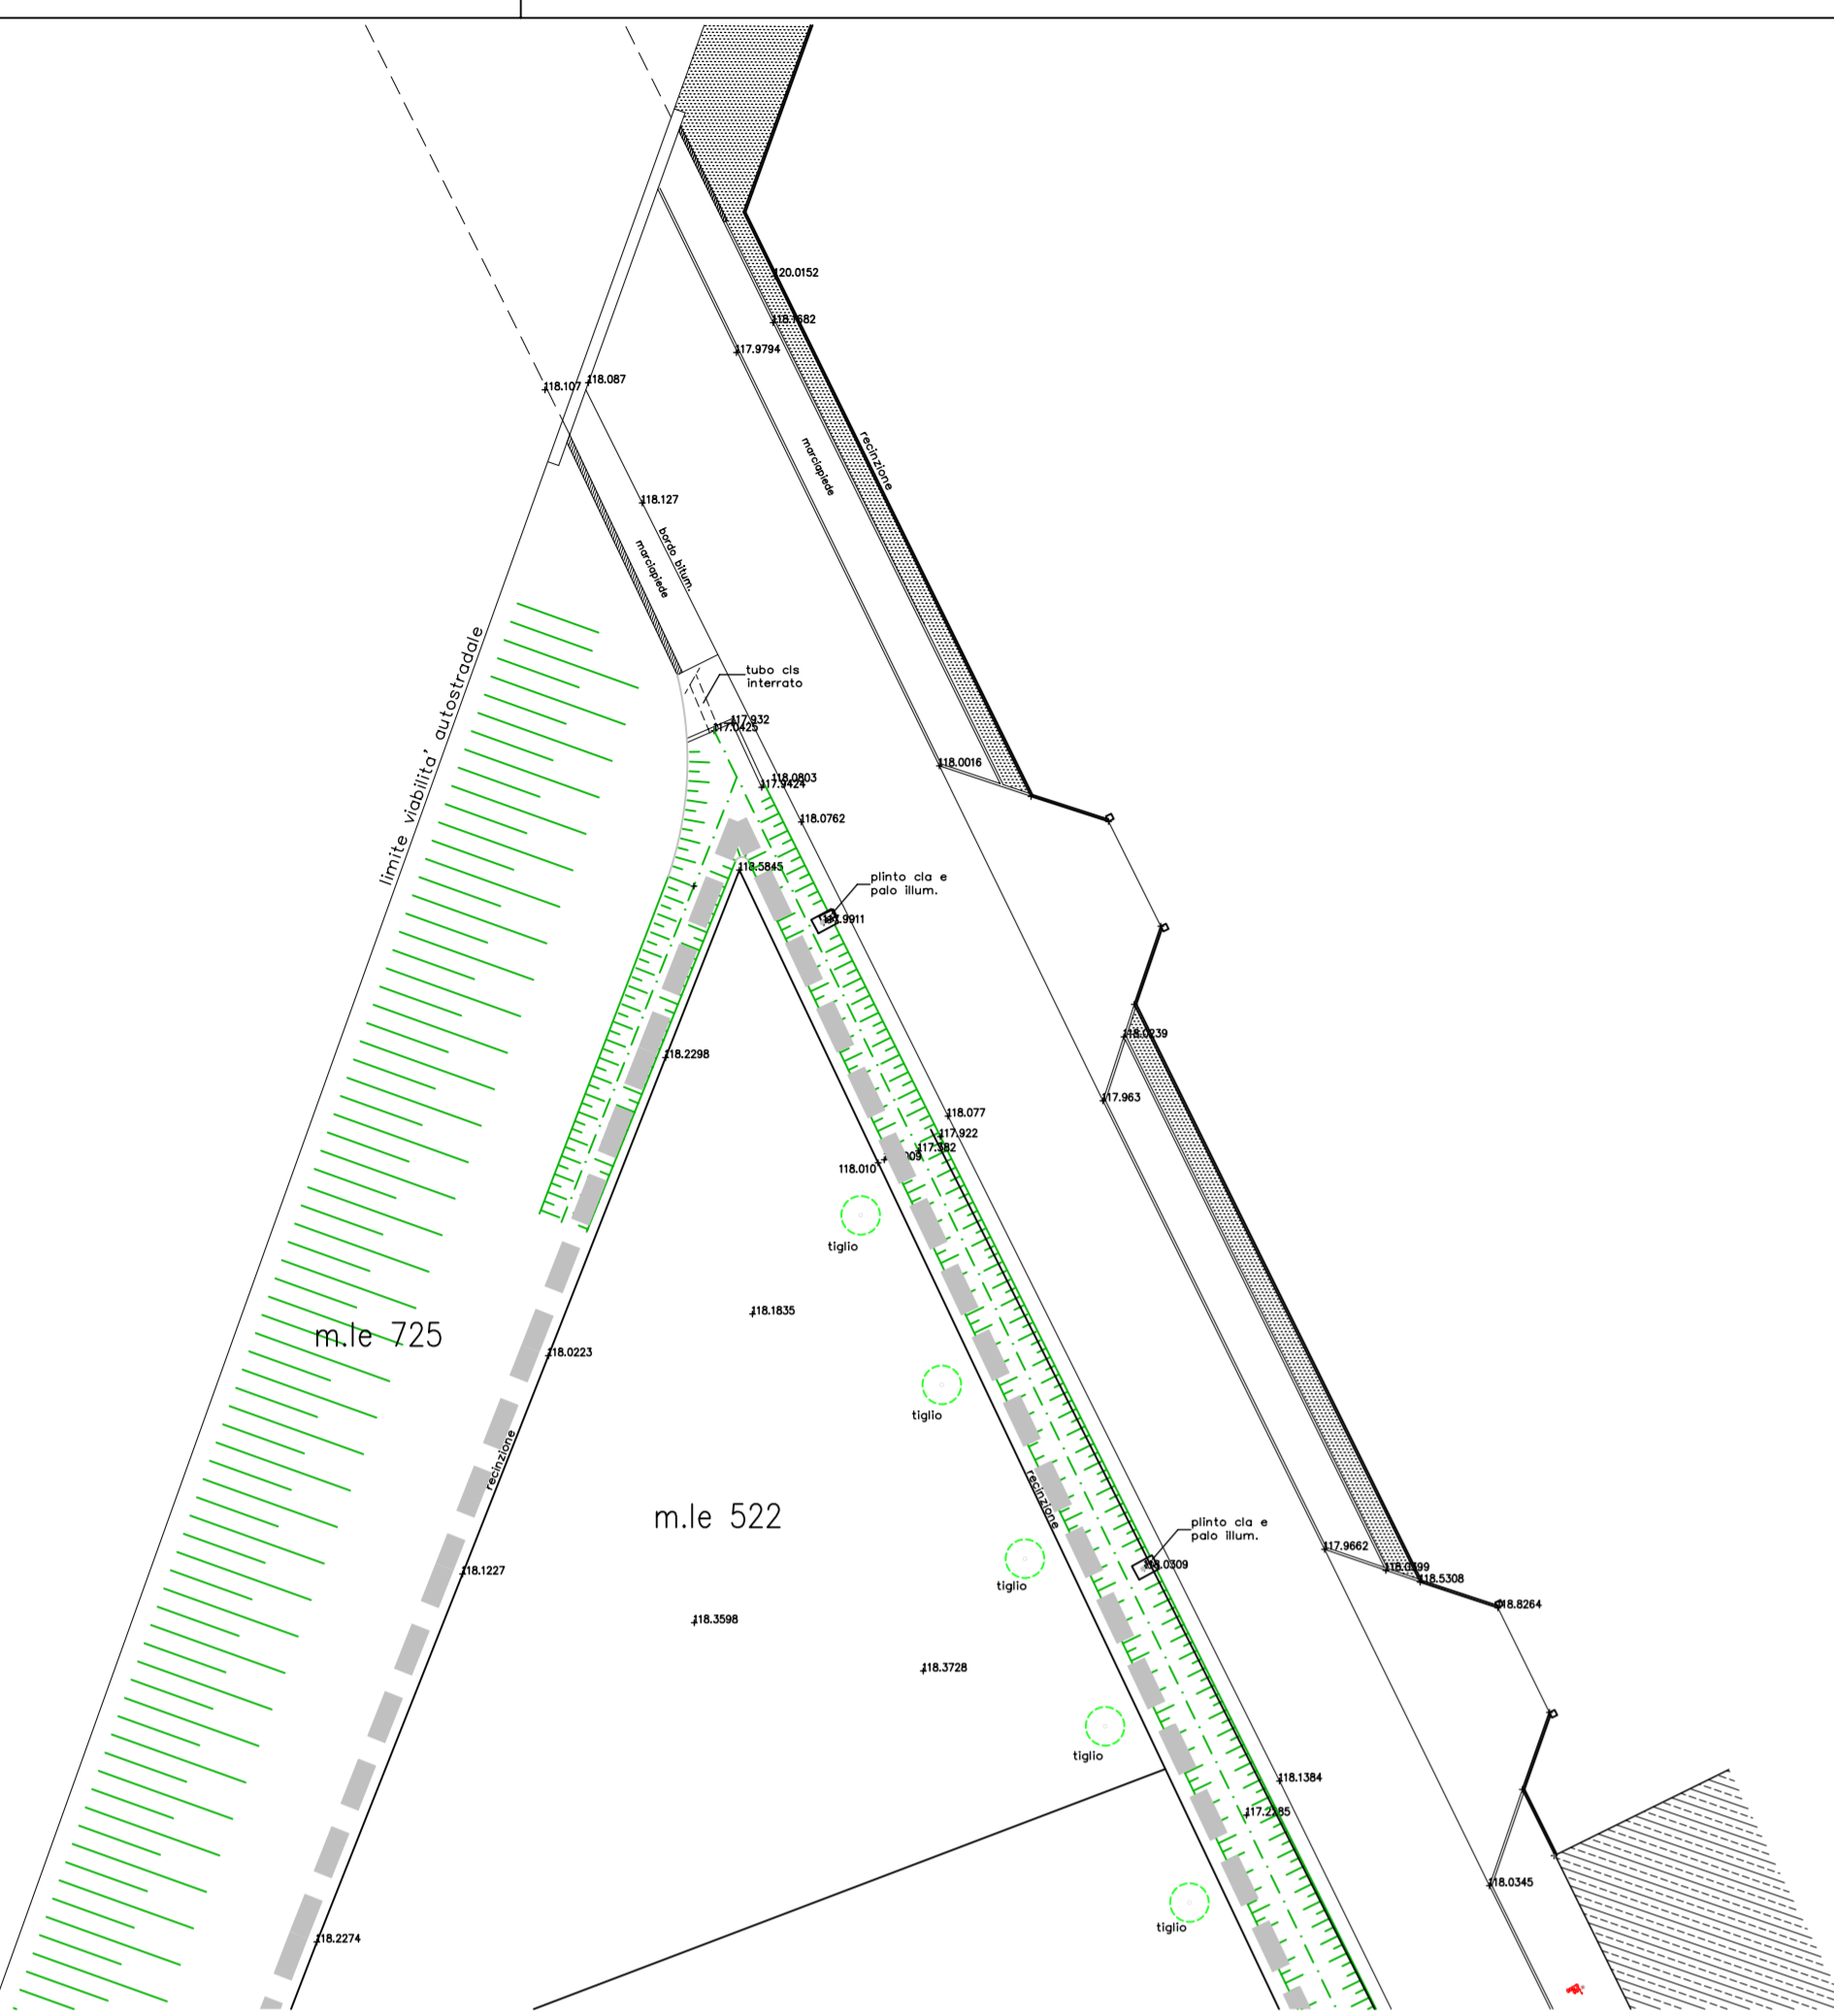

STRALCIO LATO NORD VIA SAN DANIELE

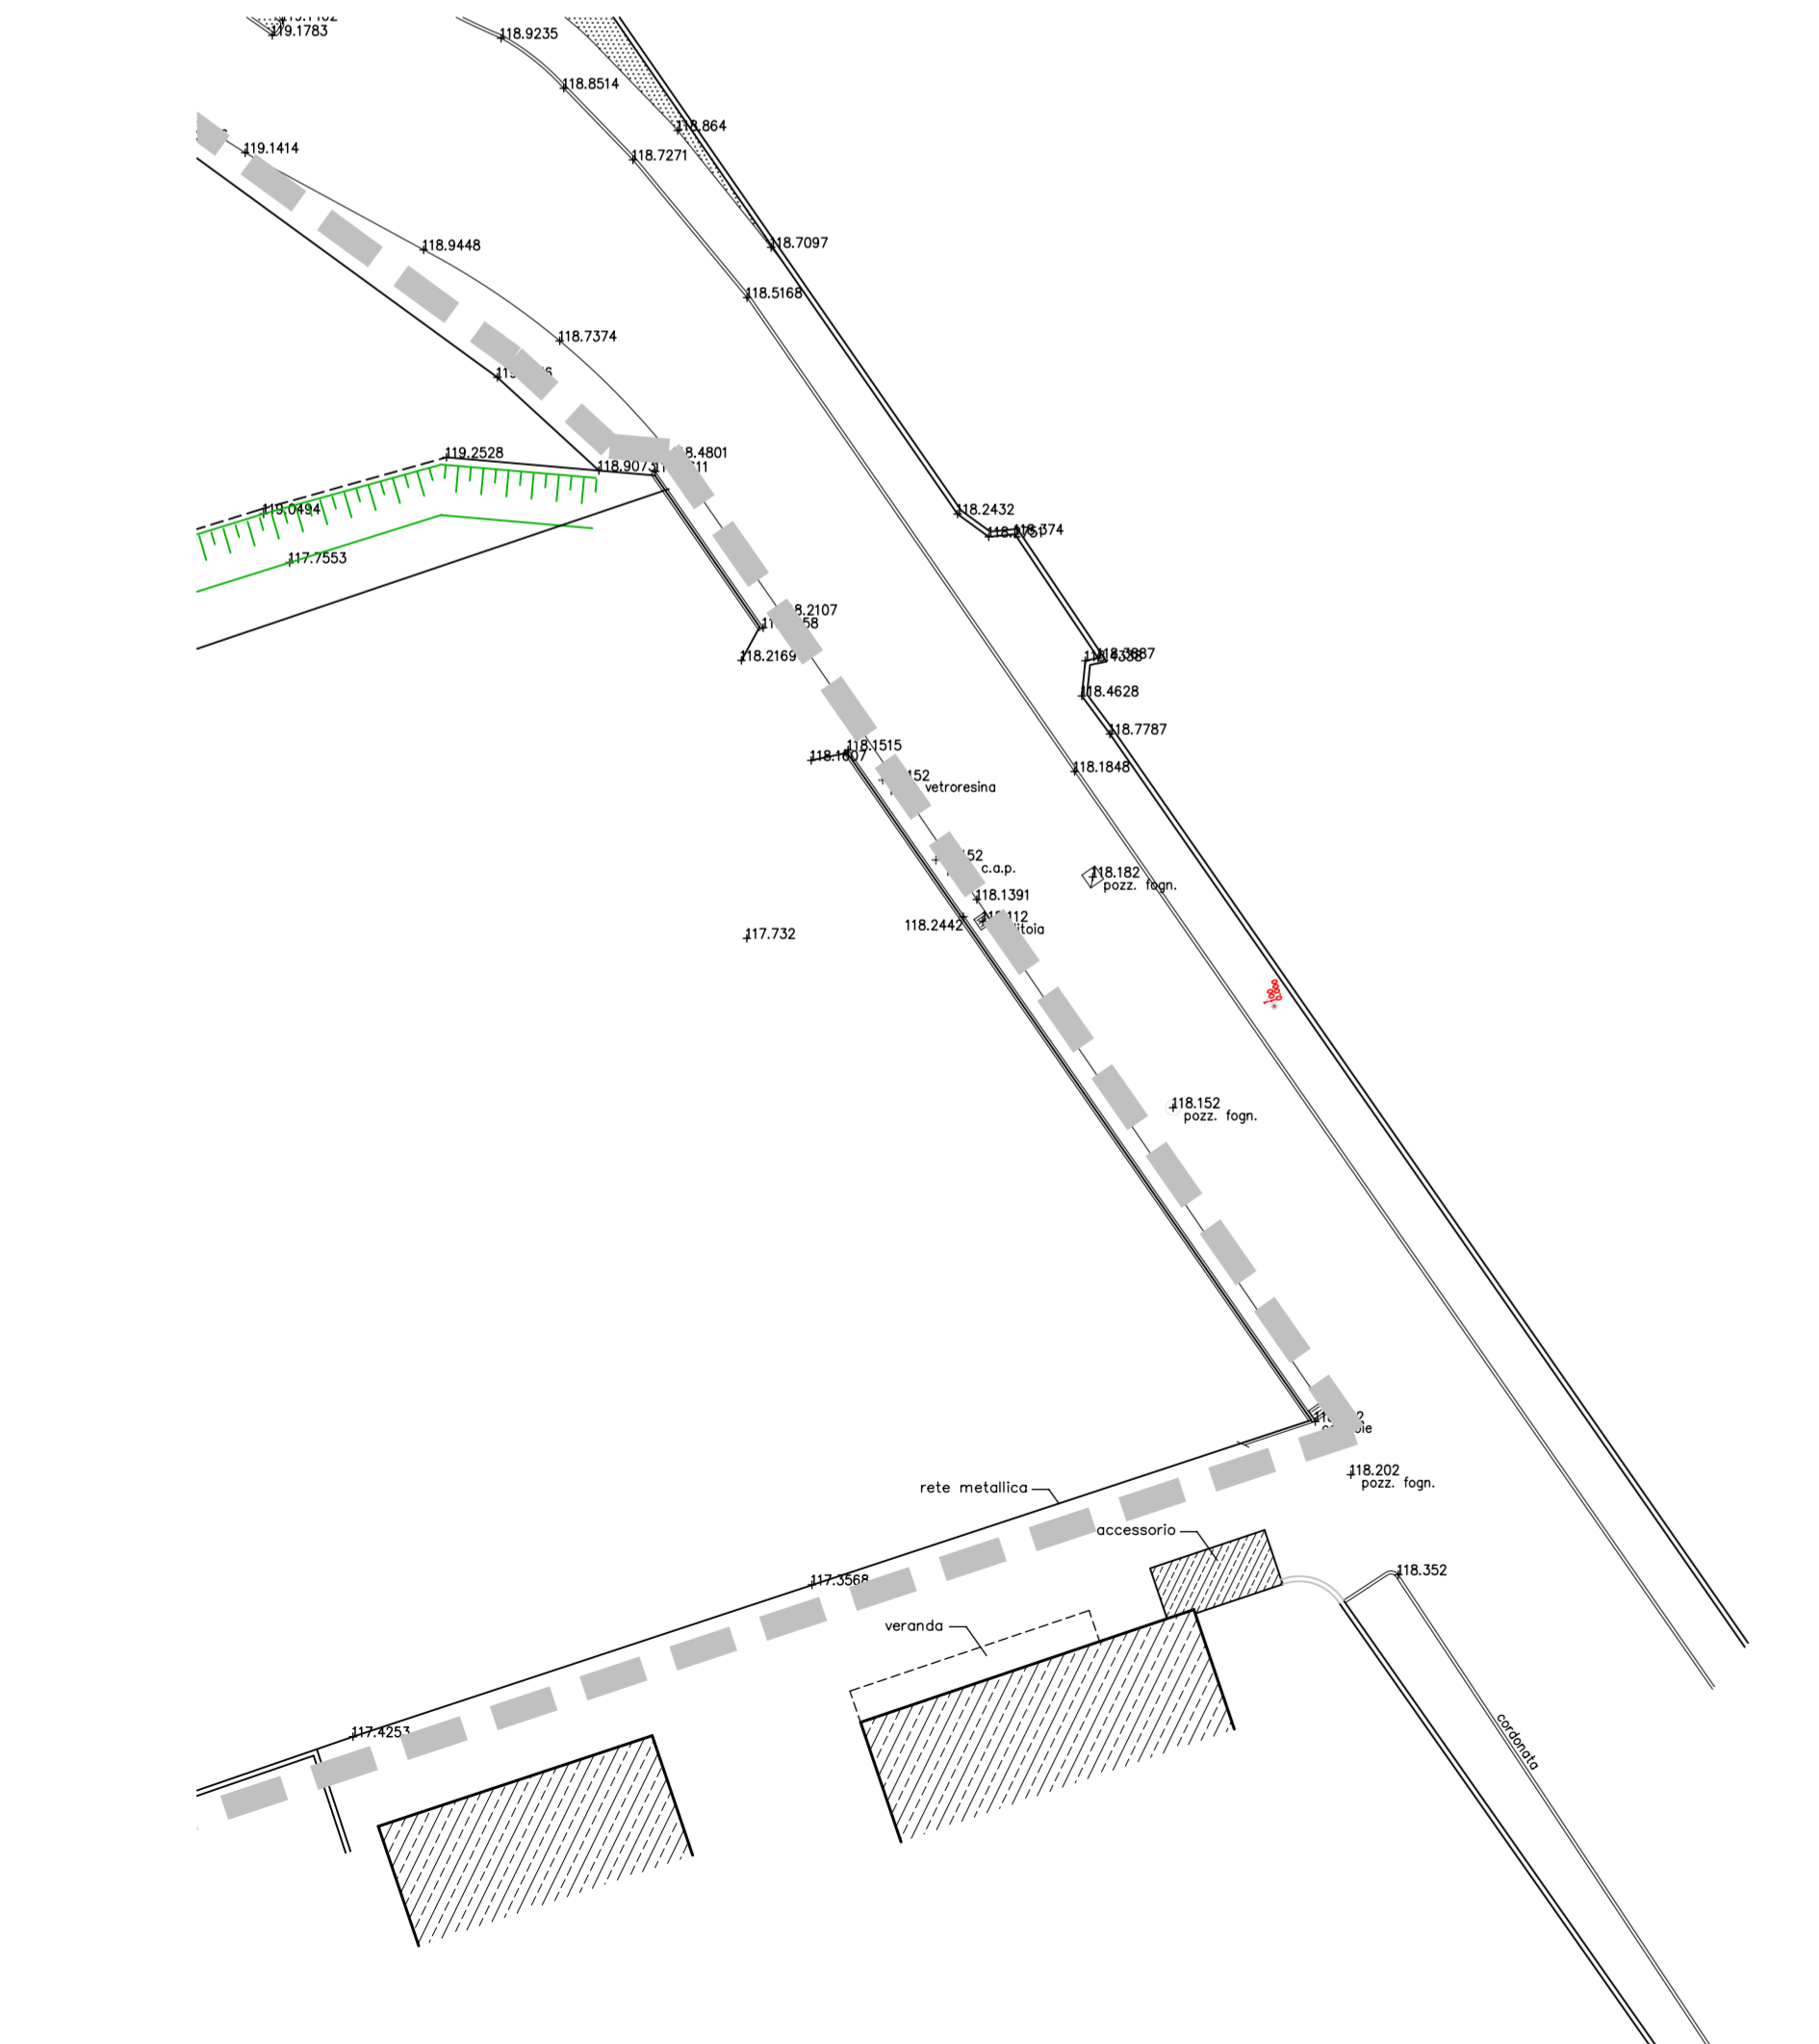

STRALCIO LATO SUD VIA RIZZI



### AUTOSTRADA A23 UDINE -TARVISIO

STUDIO TECNICO ASSOCIATO GEODE di Lerusi e Minen Via Spilimbergo, 163 - 33035 Martignacco - c.f. 01990900308 tel.0432/402395 fax 0432/410111 - e-mail studiogeode@pec.it _ geode@geodestudio.it	
COMUNE DI TAVAGNACCO committenti FR.EDIL S.R.L.	PROVINCIA DI UDINE
allegato 2B	opera P.A.C. "FR.EDIL"
scala 1:500 1:100 1:100	titolo PLANIMETRIA DI RILIEVO STRALCIO LATO NORD VIA SAN DANIELE STRALCIO LATO SUD VIA RIZZI riferimento
data ottobre 2024	progettista architetto Gianni Lerusi via Spilimbergo, 163 - 33035 Martignacco cod.fisc. LRS GNN 53M06D300C