

STUDIO TECNICO ASSOCIATO GEODE di Lerussi e Minen

Via Spilimbergo, 163 – 33035 Martignacco – c.f. 01990900308
tel. 0432/402395 – fax 0432/410111 – e-mail studiogeode@pec.it _ geode@geodestudio.it

COMUNE DI TAVAGNACCO

PROVINCIA DI UDINE

committenti:

FR.EDIL S.R.L.

allegato

opera

1

P.A.C. "FREDIL"
TAVAGNACCO

scala

titolo

ESTRATTO CATASTALE
ESTRATTO DEL P.R.G.C.
LEGENDA
AEROFOTOGRAMMETRICO

riferimento

data

progettista

luglio 2025

architetto Gianni Lerussi
cod.fisc. LRS GNN 53M06 D300C

aggiornamenti




N=-1700

E=-1700

10-Mag-2024 10:37:24
Protocollo pratica T88157/2024
Scala originale: 1:2000
Dimensione cornice: 776.000 x 552.000 metri
Comune: (UD) TAVAGNACCO
Foglio: 37

1 Particella: 522

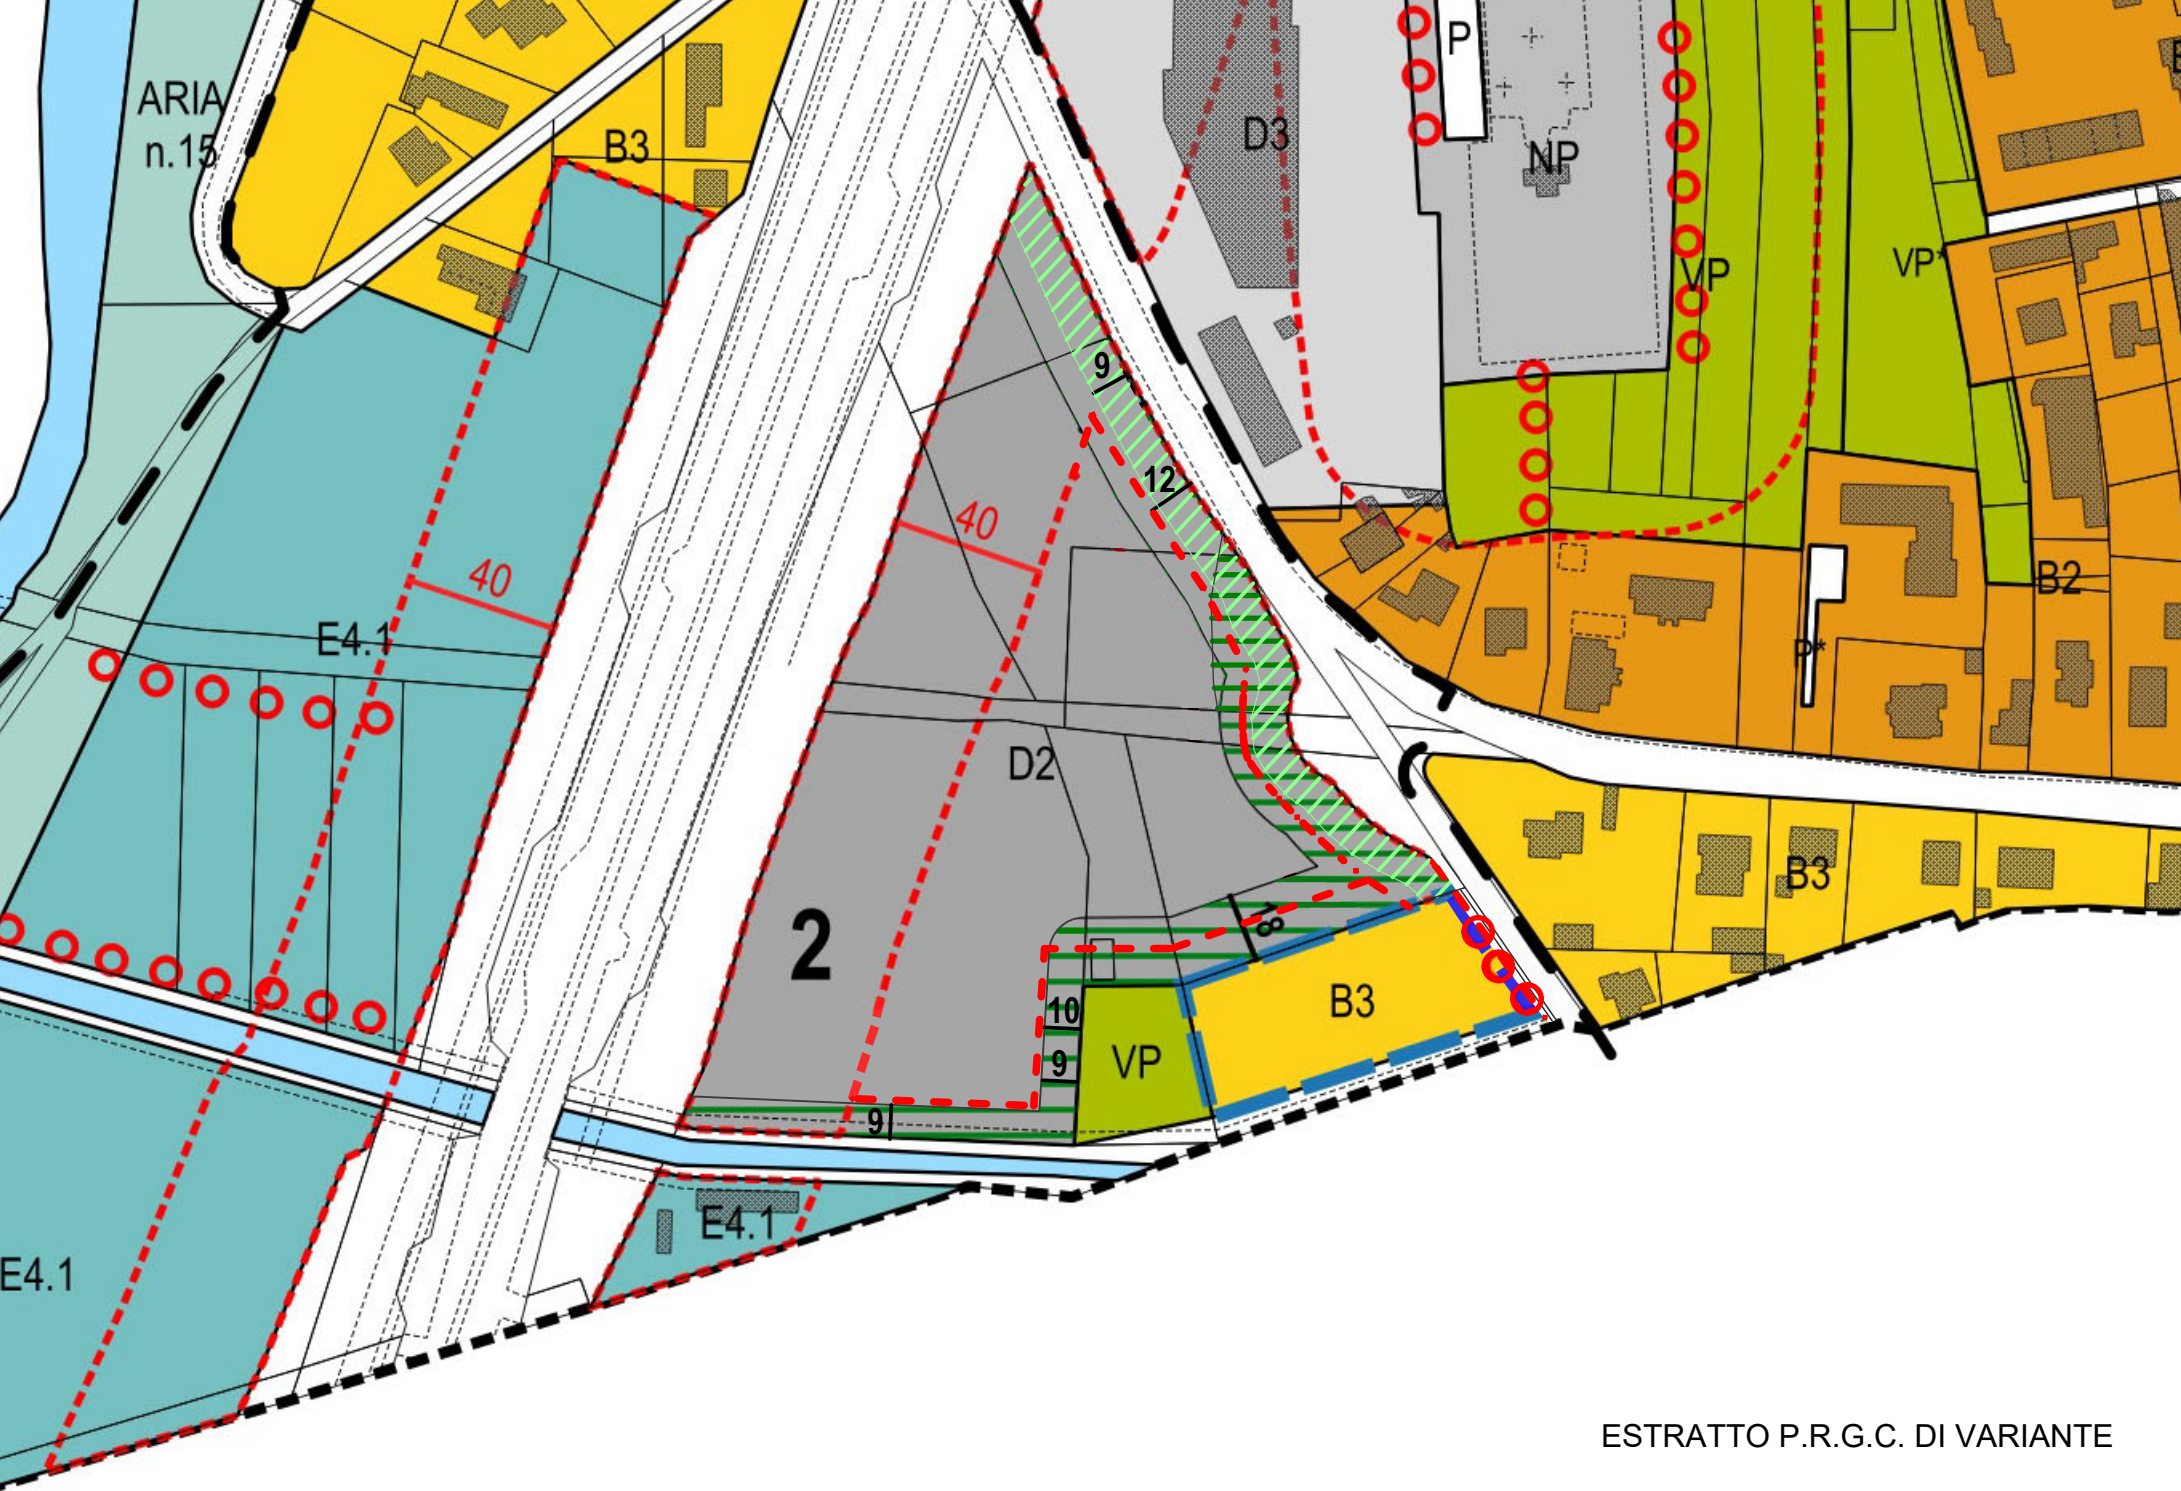

Legenda

A	Zona A		Servizi e attrezzature collettive verde, sport e spettacoli all'aperto: AS - sport e spettacoli all'aperto VA - verde di arredo VE - nucleo elementare di verde VQ - verde di quartiere
A1	Zona A1	P \ P*	Servizi e attrezzature collettive viabilità e trasporti; P - parcheggi P* - parcheggi privati ad uso pubblico
A7	Zona A7		Servizi tecnologici: D - depuratori IT - acquedotti, gas, elettricità, ...
B1	Zona B1		Campo di determinazione della viabilità di progetto
B2	Zona B2		Perimetro Aree Convenzionate
B3	Zona B3	n.	Zona C
D2	Zona D2 (zona produttiva tradizionale di nuovo impianto)	A	Perimetro piani attuativi definiti contestualmente al PRGC
Di2	Zona Di2 (zona delle tecnologie digitali di nuovo impianto)	x	Fasce di rispetto: cimiteri, depuratori, strade, elettrodotti, gasdotti, ferrovie
D3	Zona D3 (zona produttiva tradizionale esistente)		Aree a rischio di incidente rilevante con inizio letalità
Di3	Zona Di3 (zona delle tecnologie digitali esistenti)		Aree a rischio di incidente rilevante con elevata letalità
E4.1	Zona E4.1 (aree di elevato interesse agricolo-paesaggistico: ambiti di natualeità)		Fasce di prato alberato (con misure)
E4.2	Zona E4.2 (aree agricole di reperimento per la realizzazioni di connessioni ecologiche e la rigenerazione di ecosistema)		Fasce di mitigazione ambientale (con misure)
E4.3	Zona E4.3 (aree agricole di compensazione e mitigazione ambientale e di rigenerazione ecologica)		Visuali da tutelare (art. "Visuali di pregio" delle NTA)
E4.4	Zona E4.4 (aree agricole dei borghi antichi - braide)	PS	Prati stabili
E6	Zona E6 (aree agricole consolidate)		
F	Zona F		

