


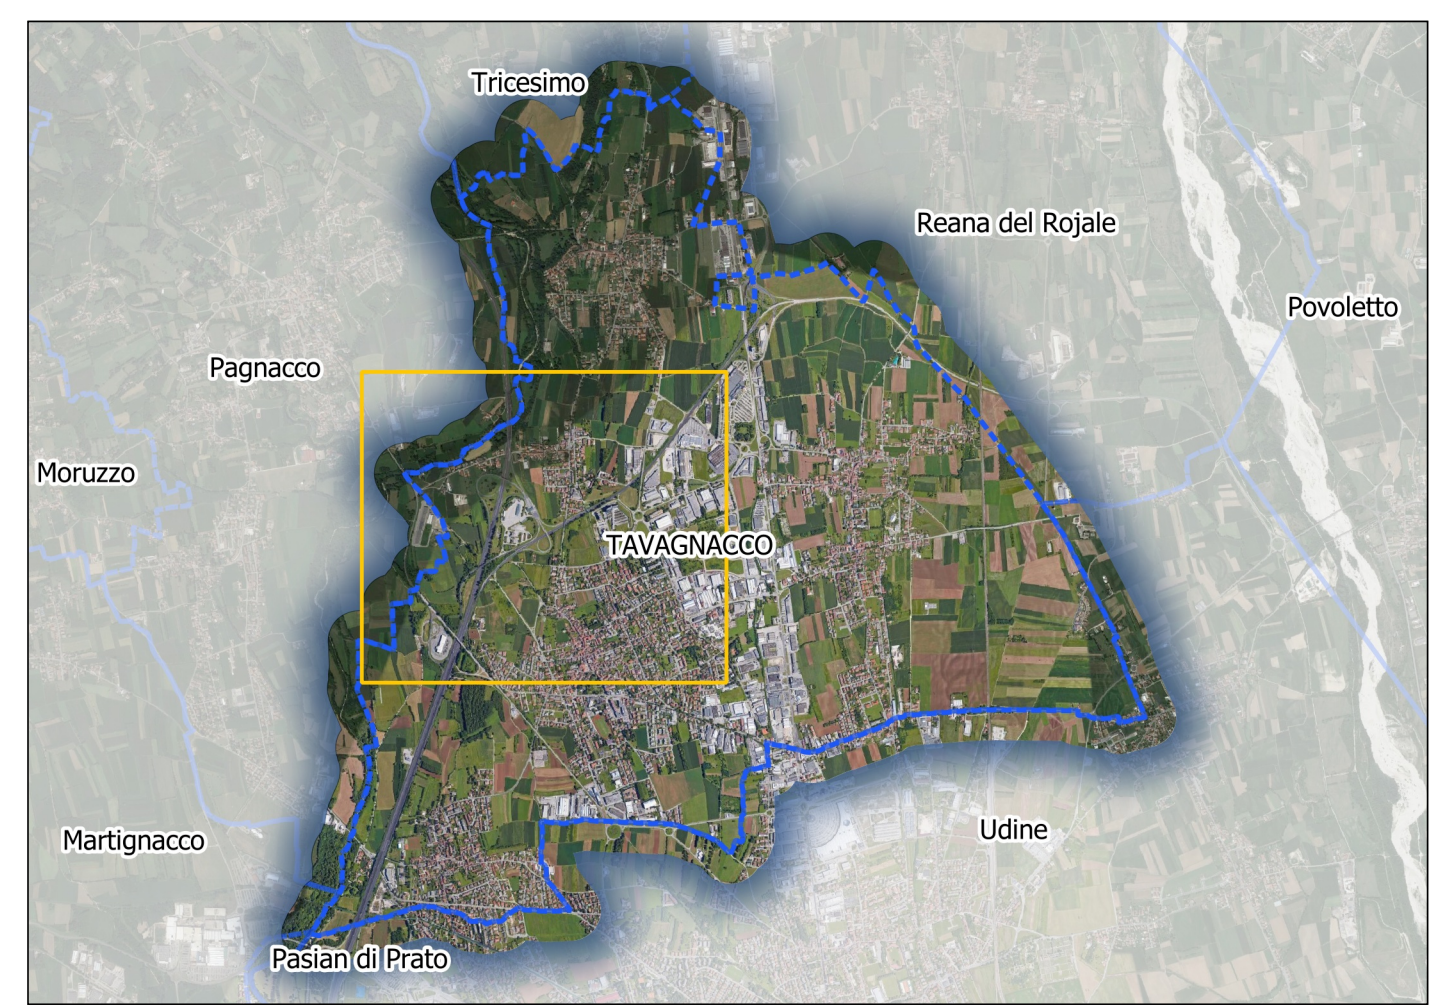

Legenda

Receptori sensibili

- Scuola o complesso scolastico
- Servizio socio assistenziale

Aree destinate a manifestazioni

- Aree destinate a manifestazioni a carattere temporaneo o all'aperto

Fasce di decadimento acustico

- Fascia di decadimento acustico di Classe II

Fasce di pertinenza delle aree industriali "Forti"

- Fascia di classe III
- Fascia di classe IV

Fasce di pertinenza delle aree industriali "Sparse"

- Fascia di classe III
- Fascia di classe IV

Classe Acustica definitiva delle unità territoriali

- Classe I
- Classe II
- Classe III
- Classe IV
- Classe V

Classe Acustica definitiva dei comuni contermini (200m)

- Comune privo di classificazione acustica vigente

Fasce di pertinenza infrastrutturale (D.P.R. 142/2004 e D.P.R. 459/1998)

- Linea dei 100m dalla strada (fascia "A" - Asse tipo A)
- Linea dei 250m dalla strada (fascia "B" - Asse tipo A)
- Linea dei 100m dalla strada (fascia "A" - Asse tipo B)
- Linea dei 250m dalla strada (fascia "B" - Asse tipo B)
- Linea dei 100m dalla strada (Asse tipo D5)

Infrastrutture stradali comunali o provinciali di classe "E" e "F" con fasce di pertinenza di 30m

- Strada esistente | Tipologia B - Limiti della classe acustica III
- Strada esistente | Tipologia C - Limiti della classe acustica IV
- Strada esistente | Strada interna alle zone industriali non soggetta a limiti acustici
- Strada in progetto | Tipologia C - Limiti della classe acustica IV
- Strada in progetto | Strada interna alle zone industriali non soggetta a limiti acustici

Infrastrutture

- Autostrada
- Strada Statale
- Strada Provinciale

Criticità evidenziate

- Situazione di potenziale incompatibilità
- Situazione di incompatibilità

Limiti Amministrativi

- Comune di Tavagnacco
- Altro confine comunale

CLASSI DI DESTINAZIONI D'USO DEL TERRITORIO	LIMITI MASSIMI E TEMPI DI RIFERIMENTO					
	VALORI LIMITE ASSOLUTI DI EMISSIONE		VALORI LIMITE ASSOLUTI DI IMMISSIONE		VALORI DI QUALITA' Leq in dB(A)	
	Diurno (6-22)	Notturno (22-6)	Diurno (6-22)	Notturno (22-6)	Diurno (6-22)	Notturno (22-6)
I aree particolarmente protette	45	35	50	40	47	37
II aree prevalentemente residenziali	50	40	55	45	52	42
III aree di tipo misto	55	45	60	50	57	47
IV aree di intensa attività umana	60	50	65	55	62	52
V aree prevalentemente industriali	65	55	70	60	67	57
VI aree esclusivamente industriali	65	65	70	70	70	70

Base Cartografica: Carta Tecnica Regionale 1:10.000, Regione Friuli Venezia Giulia

Sistema di riferimento: Monte Mario / Italy Zone 2 (EPSG: 3004)

REGIONE AUTONOMA FRIULI VENEZIA GIULIA

COMUNE DI TAVAGNACCO



Progetto: PIANO COMUNALE DI CLASSIFICAZIONE ACUSTICA

Tavola: TAVOLA 9.2.3 ZONIZZAZIONE DEFINITIVA - DETTAGLIO: BRANCO - FELETTO UMBERTO NORD

Comittente: Comune di Tavagnacco
Redazione: eambiente

eambiente S.r.l.
Piazzale dell'Industria, 1
33010 Povoletto (UD) - Italy
Tel. 0432 251918
www.eambiente.it
info@eambiente.it

eambiente S.r.l.
Piazzale dell'Industria, 1
33010 Povoletto (UD) - Italy
Tel. 0432 251918
www.eambiente.it
info@eambiente.it

00	NOVEMBRE 2021	PRIMA EMISSIONE	H. CAGIANI H. INGLESE	G. CHELLINO G. MORASCHI
Rev	Data	Oggetto della revisione	Elaborazione	Verifica
Scale:	1:2.500	Codice Documento	C21-008460	TAVOLA 9.2.3
Formato:	ISO A0	Commissa	Tavola	A0 R00

È vietata la riproduzione del presente documento, anche parziale, con qualsiasi mezzo senza l'autorizzazione di eambiente S.r.l.

