



COMUNE DI TAVAGNACCO
Regione Autonoma Friuli Venezia Giulia
Area Tecnica - Lavori pubblici, patrimonio, viabilità e traffico

PROT. generato automaticamente

ORDINANZA

OGGETTO: INTERRUZIONE DEL TRANSITO VEICOLARE E PEDONALE A BRANCO IN VIA ROMA IN CORRISPONDENZA DEL SOTTOPASSO AUTOSTRADALE A23 – PALMANOVA/TARVISIO PER LAVORI STRUTTURALI E DEVIAZIONE DEL TRANSITO VEICOLARE SU VIABILITA' COMUNALE ED EDR ALTERNATIVA DAL 8 GIUGNO 2026 AL 4 LUGLIO 2026.

**LA RESPONSABILE DELL'AREA TECNICA
LAVORI PUBBLICI, PATRIMONIO, VIABILITA' E TRAFFICO**

VISTA E RICHIAMATA:

- l'Autorizzazione n. 4/2026/OS del 26/01/2026 con la quale questa Amministrazione ha consentito l'occupazione temporanea di suolo pubblico destinato a sede stradale a Branco in Via Roma **per la durata di 28 giorni dalle ore 00:00 alle ore 24:00**, per il posizionamento di area di cantiere necessaria per l'esecuzione di lavori strutturali nel sottopasso del cavalcavia autostradale A23 Palmanova/Tarvisio, ad AUTOSTRADE PER L'ITALIA S.P.A. – Direzione 9° Tronco Udine, C.F. 07516911000, con sede legale in Via A. Bergamini n.50 a Roma (sede presso SS 13 Km 134+100 – Tavagnacco – UD), referente RUP per la pratica Ing. Francesco Pozzato;

RITENUTO CHE:

- la sopra richiamata autorizzazione prescrive che
«prima dell'esercizio dell'occupazione con l'area di cantiere, Autostrade per l'Italia S.p.a. deve comunicare con congruo anticipo dal Comune di Tavagnacco i giorni effettivi in cui è prevista l'occupazione del sottopasso e l'interruzione della circolazione di Via Roma al fine di poter emettere con congruo anticipo l'ordinanza e darne evidenza pubblica»,
e che
«la società titolare della presente autorizzazione è inoltre obbligata, durante l'esercizio dell'occupazione di suolo pubblico, ad installare a proprie cure e spese la segnaletica temporanea cui agli allegati al Titolo II del D.P.R. n.495/1992 e del D.M. 10/07/2002, prescritta con separata ordinanza»;

VISTA:

- **la nota pervenuta a mezzo email e pec del 05/06/2026** con la quale AUTOSTRADE PER L'ITALIA S.P.A. ha comunicato che l'esecuzione dei lavori nel sottopasso autostradale posto in Via Roma a Branco per cui è necessaria l'interruzione del transito veicolare è prevista per il giorno 08/06/2026 fino al giorno 04/07/2026 oltre ad un'ulteriore interruzione di n.1 notte dello stesso sottopasso per la finalizzazione dei lavori;
- **l'autorizzazione alla deviazione del traffico veicolare sui tratti interessati delle SS.RR. UD 49 "Osovana" e 51 "dei Colli", fino al 30/07/2026, rilasciata dall'Ente di Decentramento Regionale di Udine con propria nota prot. n. EDRUD/GEN-12354 del 05/05/2026 nella quale richiama le medesime condizioni già espressi nell'autorizzazione prot. EDRUD/GEN-1225 del 21/01/2026 sotto riportate:**
 - *Resta però inteso che il rilascio della relativa ordinanza (di cui si richiede copia) spetta al Comune di Tavagnacco, ai sensi dell'art. 7 comma 3 del D.LGS. 285/92, mentre l'apposizione della prescritta segnaletica stradale da collocarsi lungo i tratti di strade interessate in conformità alle prescrizioni del D.LGS. 285/92, del D.P.R. 495/92, del relativo disciplinare tecnico (pubblicato sulla "Gazzetta Ufficiale" n. 226 del 26.09.2002) e succ. mod. e int.,sarà a cura e spese dell'impresa esecutrice dei lavori che resta obbligata a vigilare costantemente sull'efficienza della segnaletica.*
 - *La ditta incaricata dovrà installare saldamente tutti i segnali temporanei in modo che resistano ad eventuali intemperie e dovrà assicurare la stabilità degli stessi in qualsiasi condizione della strada ed atmosferica; non dovranno essere posti in opera segnali temporanei in contrasto con quelli permanenti esistenti ed a tal fine, qualora ne ricorra la necessità, questi ultimi dovranno essere adeguatamente coperti nei modi ed alle condizioni previste nella succitata ordinanza comunale.*
 - *Il richiedente si assume ogni responsabilità in ordine alla sicurezza del pubblico transito, adottando tutte le cautele necessarie*

ponendo e mantenendo in opera tutte le segnalazioni di pericolo prescritte dal Nuovo Codice della Strada (D.Lgs. 285/1992) e dal Regolamento di esecuzione e di attuazione del Nuovo Codice della Strada (D.P.R. 495/1992). Rimarrà pertanto unico responsabile in linea civile e penale per danni a persone, animali e cose che potessero verificarsi in dipendenza del presente;

CONSIDERATO CHE:

- per consentire l’esercizio dell’occupazione di suolo pubblico, il titolare della sopra richiamata autorizzazione deve, a propria cura e spese e in solido con l’impresa esecutrice dei lavori incaricata, apporre la segnaletica stradale temporanea prevista dal D.lgs. n.285/1992 e s.m.i. e dal Titolo II del D.P.R. n. 495/1992 e s.m.i., in conformità al quanto rappresentato nell’Allegato 1 “Tavola Segnaletica” che è parte integrante e sostanziale della presente ordinanza a Branco in VIA ROMA, e nel restante territorio comunale evidenziato nella tavola allegata al fine di:
 - segnalare l’area di cantiere di lavori;
 - vietare il transito veicolare e pedonale nel tratto stradale di VIA ROMA compreso nel sottopasso autostradale della A23 Palmanova/Tarvisio;
 - presegnalare la chiusura del tratto di VIA ROMA interessata dall’occupazione nella rete stradale limitrofa
 - deviare la circolazione veicolare verso gli itinerari alternativi nella viabilità comunale e nella rete stradale in gestione all’Ente di Decentramento Regionale di Udine SRUD49 “Osovana” e SRUD51 “dei Colli”;

PRESO ATTO CHE: l’impresa affidataria dei lavori è A.T.I. PESARESI GIUSEPPE SPA con sede in Via Emilia n.190 a Rimini, C.F.: 01231130400;

VALUTATE:

- le esigenze della circolazione stradale e della sicurezza degli utenti della strada;

ACCERTATO CHE:

- il Comune di Tavagnacco è l’ente proprietario della strada sulla quale è prevista l’occupazione di suolo;
- non è necessaria la comunicazione dell’avvio del procedimento in quanto il presente provvedimento ha carattere generale e contenuto normativo, ai sensi dell’art. 13 comma 1 della Legge n. 241/1990 e s.m.i.;

VISTI:

- gli artt. 5 comma 3°, 6 comma 4° lettera A) e 7° comma 1° lettera A), del D. Lgs. 30/04/1992 n. 285;
- il D.P.R. 16/12/1992 n. 495 e s.m.i.;
- il D.M. del 10 luglio 2002;
- la Legge n. 241/1990 e s.m.i.;
- gli artt. 107 e 109 del D.lgs. n. 267/2000 e s.m.i. recante il Testo Unico delle leggi sull’ordinamento degli enti locali;
- il Decreto del Sindaco prot. 2440 del 28/02/2026 di conferimento dell’incarico di sostituto P.O. e responsabile di servizio;

ACCERTATA la propria competenza;

per quanto sopra premesso e motivato,

ORDINA

- 1) **DAL GIORNO 08/06/2026 AL GIORNO 04/07/2026, oltre ad una ulteriore giornata per la finalizzazione dei lavori tramite l’apposizione della segnaletica stradale temporanea prevista dal D.lgs. n. 285/1992 e s.m.i. e dal Titolo II del D.P.R. n.495/1992 e s.m.i., in conformità al quanto rappresentato nell’Allegato 1 “Tavola Segnaletica” che è parte integrante e sostanziale della presente ordinanza, da eseguire a cura e spese di AUTOSTRADE PER L’ITALIA S.P.A. in solido con l’impresa esecutrice dei lavori incaricata:**

- la segnalazione dell’area di cantiere di lavori in VIA ROMA a Branco in prossimità del sottopasso autostradale della A23 Palmanova/Tarvisio;
- il divieto del transito veicolare e pedonale nel tratto stradale di VIA ROMA a Branco compreso nel sottopasso autostradale della A23 Palmanova/Tarvisio;
- la presegnalazione di chiusura del tratto di VIA ROMA interessata dall’occupazione nella rete stradale limitrofa;
- la deviazione della circolazione veicolare verso gli itinerari alternativi nella viabilità comunale e nella rete stradale in gestione all’Ente di Decentramento Regionale di Udine SRUD49 “Osovana” e SRUD51 “dei Colli”;

2) la pubblicazione della presente ordinanza sull'albo pretorio on line del Comune di Tavagnacco;

E DISPONE di trasmettere la presente ordinanza:

- ad AUTOSTRADE PER L'ITALIA S.P.A. – Direzione 9° Tronco Udine a mezzo PEC: autostradeperlitaliadt9udine@pec.autostrade.it ;
- all'ENTE DI DECENTRAMENTO REGIONALE DI UDINE a mezzo PEC: edr.udine@certregione.fvg.it ;
- alla A.T.I. PESARESI GIUSEPPE S.P.A. a mezzo PEC. pesaresi@cert.infotelmail.it ;
- all'Area Tecnica Manutenzioni del Comune di Tavagnacco;
- al Comando di Polizia Locale del Comune di Tavagnacco;
- al personale del Comune di Tavagnacco addetto alla pubblicazione all'albo pretorio on line.

PRESCRIZIONI

La segnaletica relativa alla sospensione della circolazione o ai divieti di sosta, unitamente ai relativi preavvisi, deve essere apposta, previa compilazione dell'elenco dei veicoli presenti, **ALMENO 48 ORE PRIMA** dell'occupazione con l'area di cantiere e dell'inizio dei lavori e deve essere tempestivamente rimossa al termine dei lavori.

Per la salvaguardia della propria ed altrui incolumità, le manovre dei mezzi d'opera devono essere assistite da personale preposto avente funzioni di moviere, qualora avvengano in sede stradale ed al di fuori del cantiere.

Il transito pedonale e degli aventi diritto ad accedere nelle proprietà deve essere garantito salvo momentanee interruzioni contingenti ai lavori in atto ed assistito, se necessario, da personale all'uopo predisposto dall'impresa.

Relativamente alla segnaletica permanente verticale, è fatto obbligo di occultare quella contrastante ripristinandola al termine dei lavori, nonché di sostituire quella accidentalmente deterioratasi a causa degli stessi.

L'esecuzione dei lavori succitati può essere sospesa o rinviata in qualsiasi momento a mezzo semplice comunicazione per esigenze di viabilità o di pubblico interesse.

AUTOSTRADE PER L'ITALIA S.P.A. si assume ogni responsabilità in ordine alla sicurezza del pubblico transito, adottando tutte le cautele necessarie ponendo e mantenendo in opera tutte le segnalazioni di pericolo prescritte dal Nuovo Codice della Strada (D.Lgs. 285/1992) e dal Regolamento di esecuzione e di attuazione del Nuovo Codice della Strada (D.P.R. 495/1992) e rimane pertanto unico responsabile in linea civile e penale per danni a persone, animali e cose che potessero verificarsi in dipendenza dell'esercizio dell'occupazione di suolo pubblico richiamata in premessa e della presente ordinanza.

È fatto obbligo a tutti gli utenti della strada di rispettare quanto sopra stabilito.

A carico dei trasgressori alle disposizioni descritte saranno applicate le sanzioni amministrative previste dall'art.7, comma 14 del Codice della Strada.

Il personale della Polizia Locale e della Forza Pubblica sono incaricati di far rispettare la presente ordinanza e di perseguire i trasgressori a termini di legge.

Avverso la presente ordinanza è ammesso il ricorso entro 60 giorni dalla piena conoscenza dell'atto, per incompetenza, eccesso di potere o violazione di legge al T.A.R. del F.V.G. o in alternativa ricorso straordinario al Capo dello Stato entro 120 giorni dalla data medesima.


Feletto Umberto, 05/06/2026

ALLEGATO 1 – Tavola segnaletica





**La responsabile dell'Area Tecnica
Lavori Pubblici, patrimonio, viabilità e traffico
Arch. Marina Sales**


(documento firmato digitalmente ai sensi del D.Lgs. 82/2005 s.m.i.)

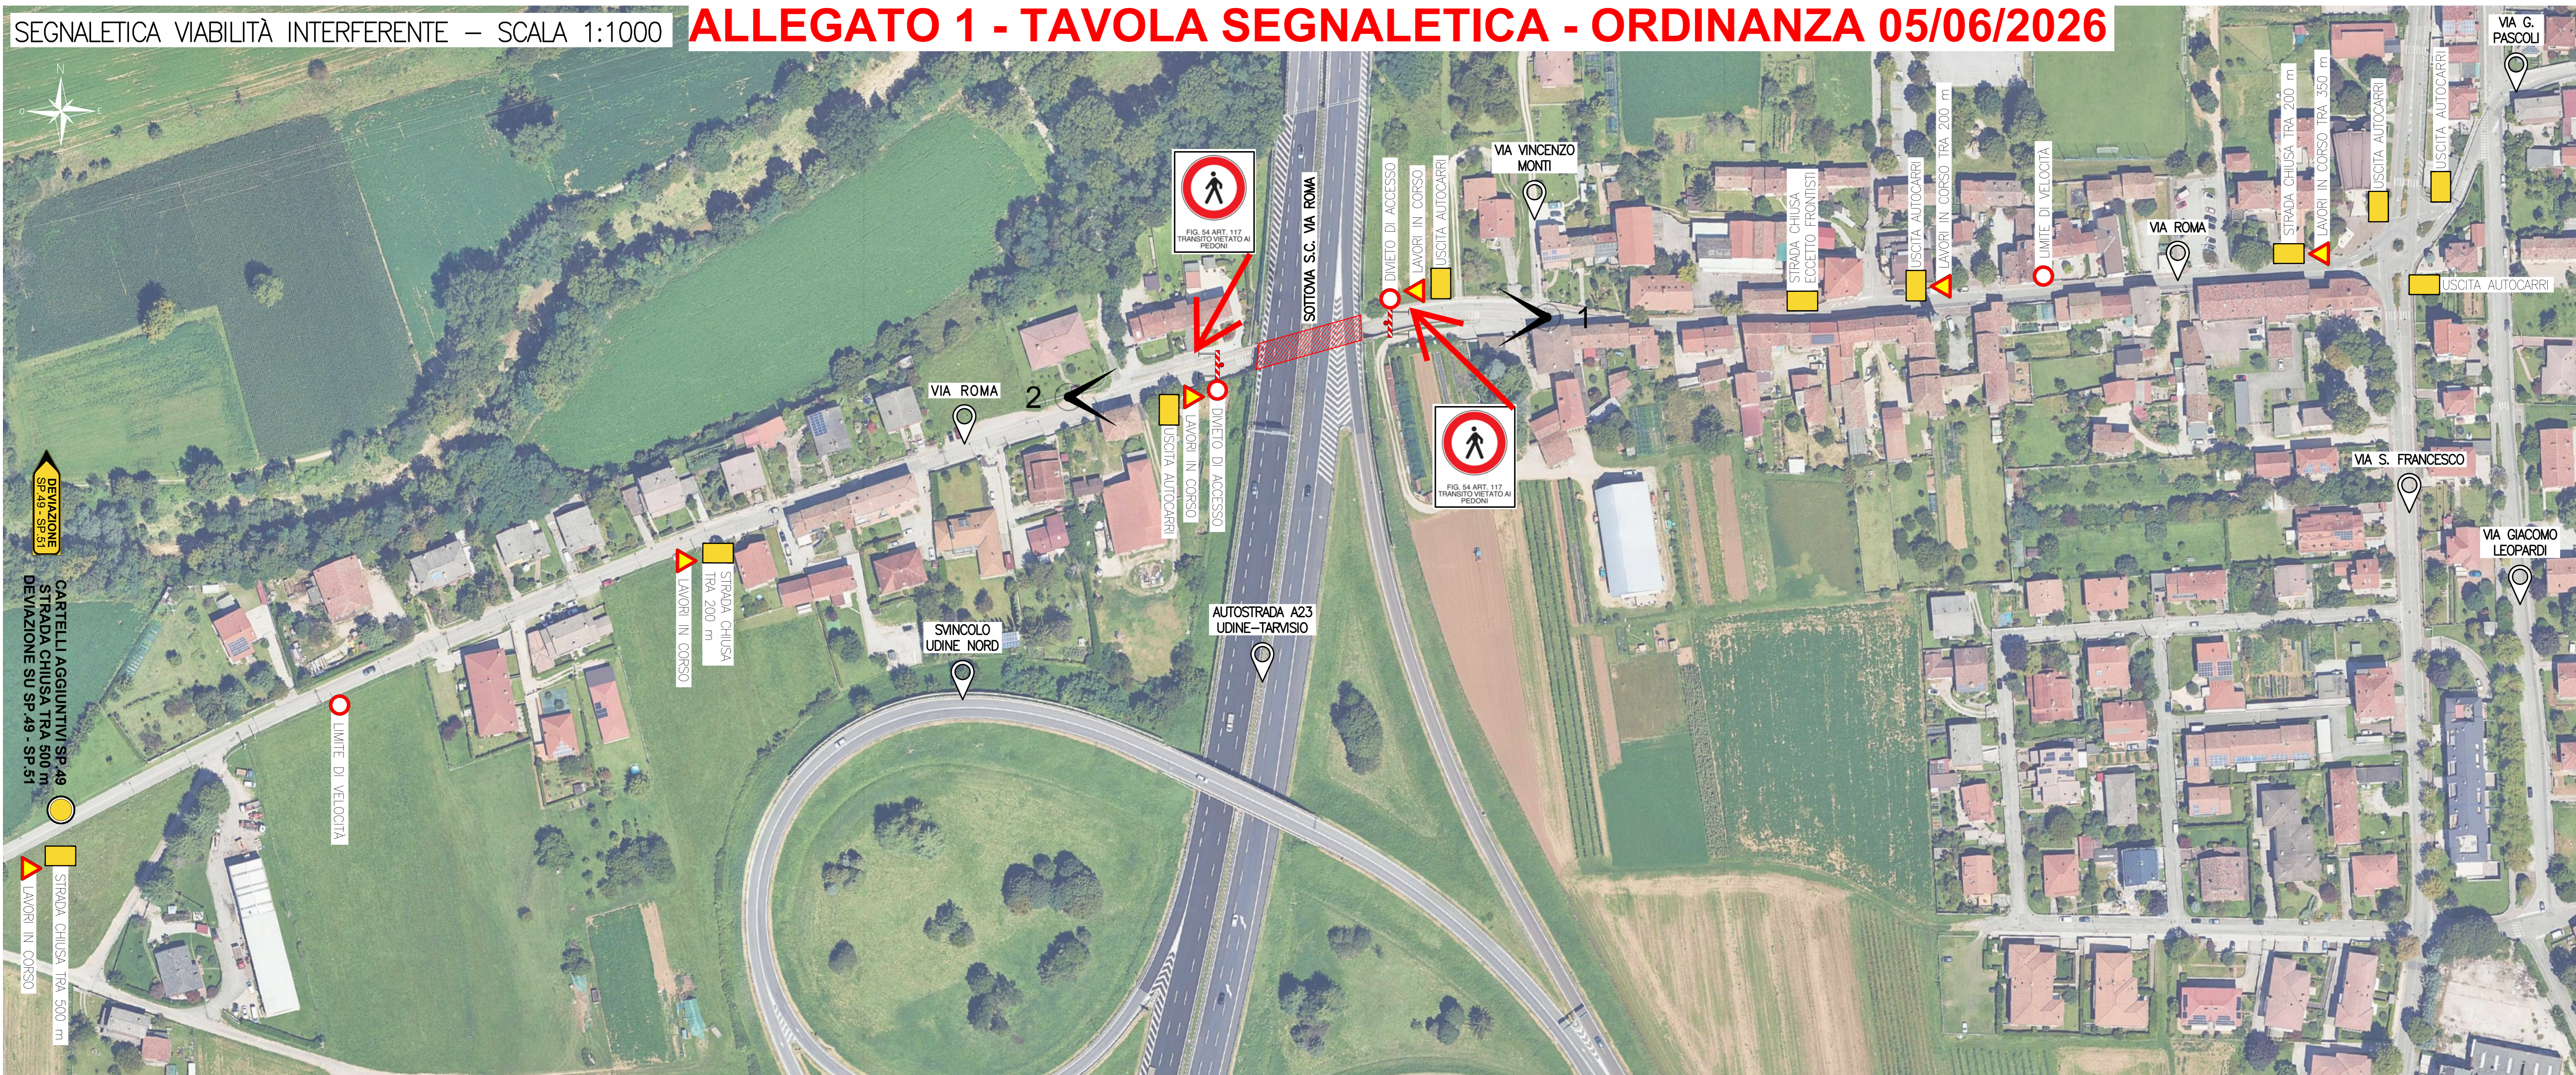


- SEGNALETICA DI CANTIERE
- CARTELLO LAVORI IN CORSO
 - CARTELLO ATTENZIONE USCITA AUTOMEZZI
 - CARTELLO DIVIETO DI ACCESSO ALLE PERSONE NON AUTORIZZATE
 - CARTELLO STRADA CHIUSA PER LAVORI
 - BARRIERA PER CANTIERE STRADALE
 - CARTELLO LIMITE MASSIMO DI VELOCITÀ
 - CARTELLO DIVIETO DI TRANSITO
 - CARTELLO DI DISTANZA PROGRESSIVA
 - CARTELLO DI INTEGRAZIONE
 - FIG. 54 ART. 117 TRANSITO VIETATO AI PEDONI

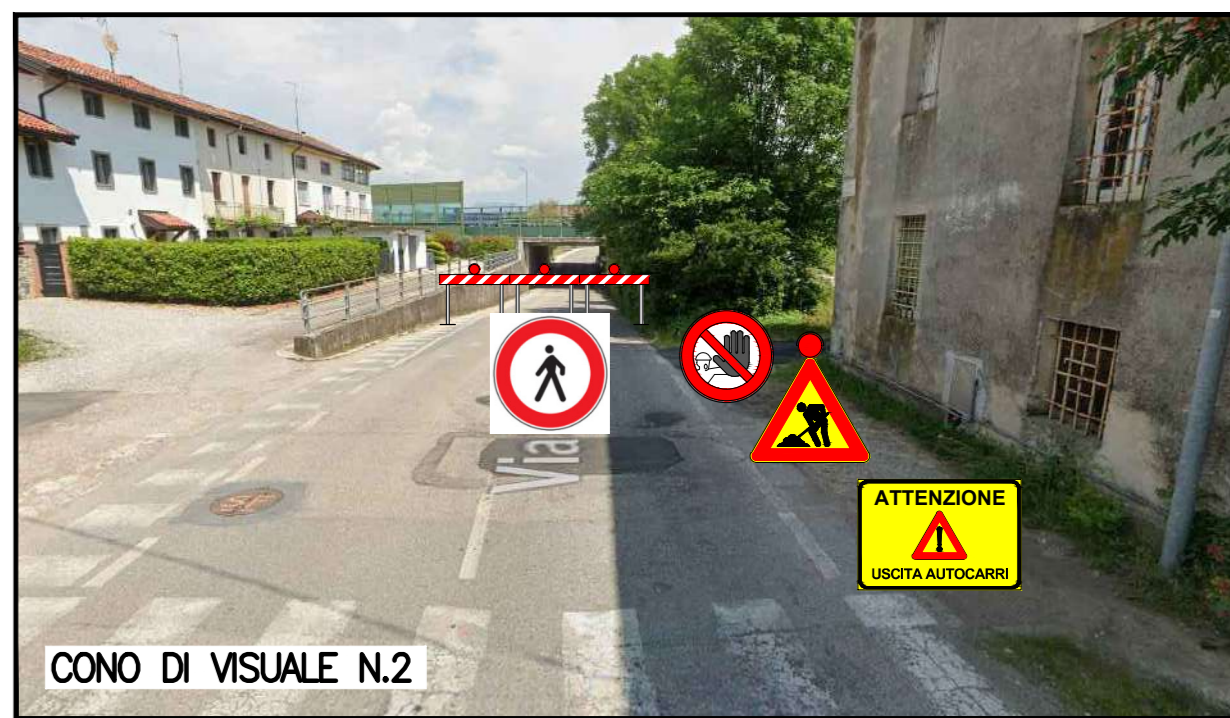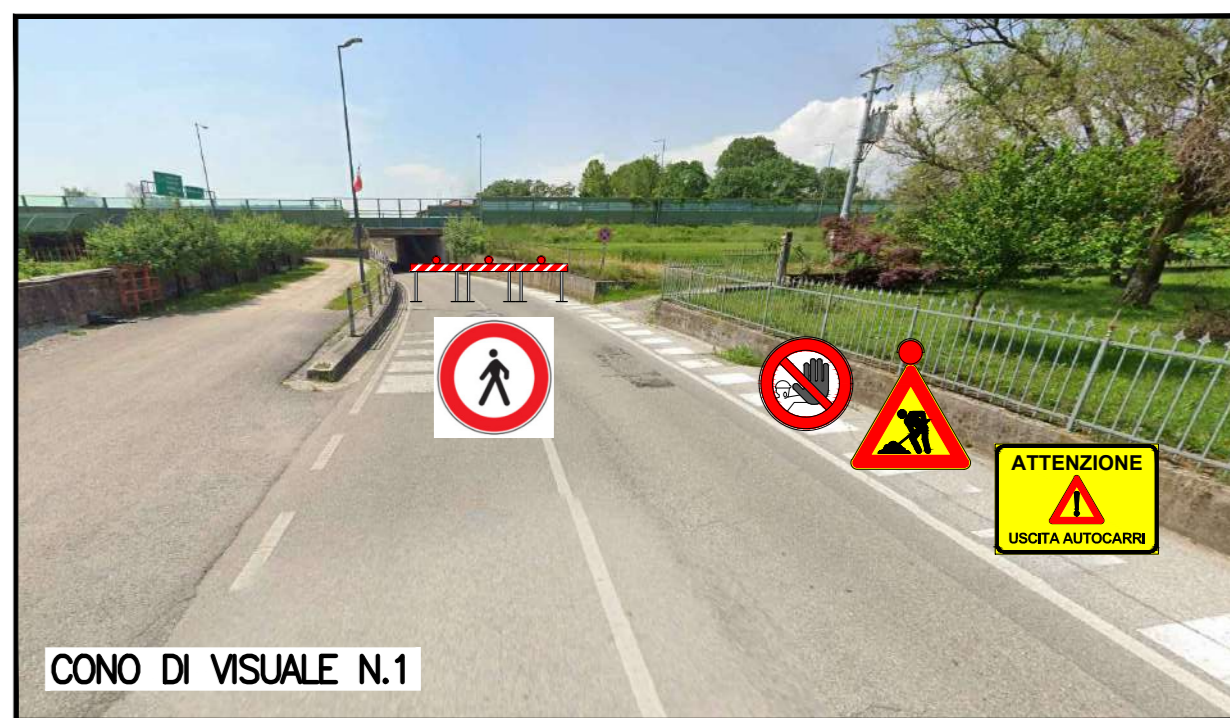

PERCORSO ALTERNATIVO N.1

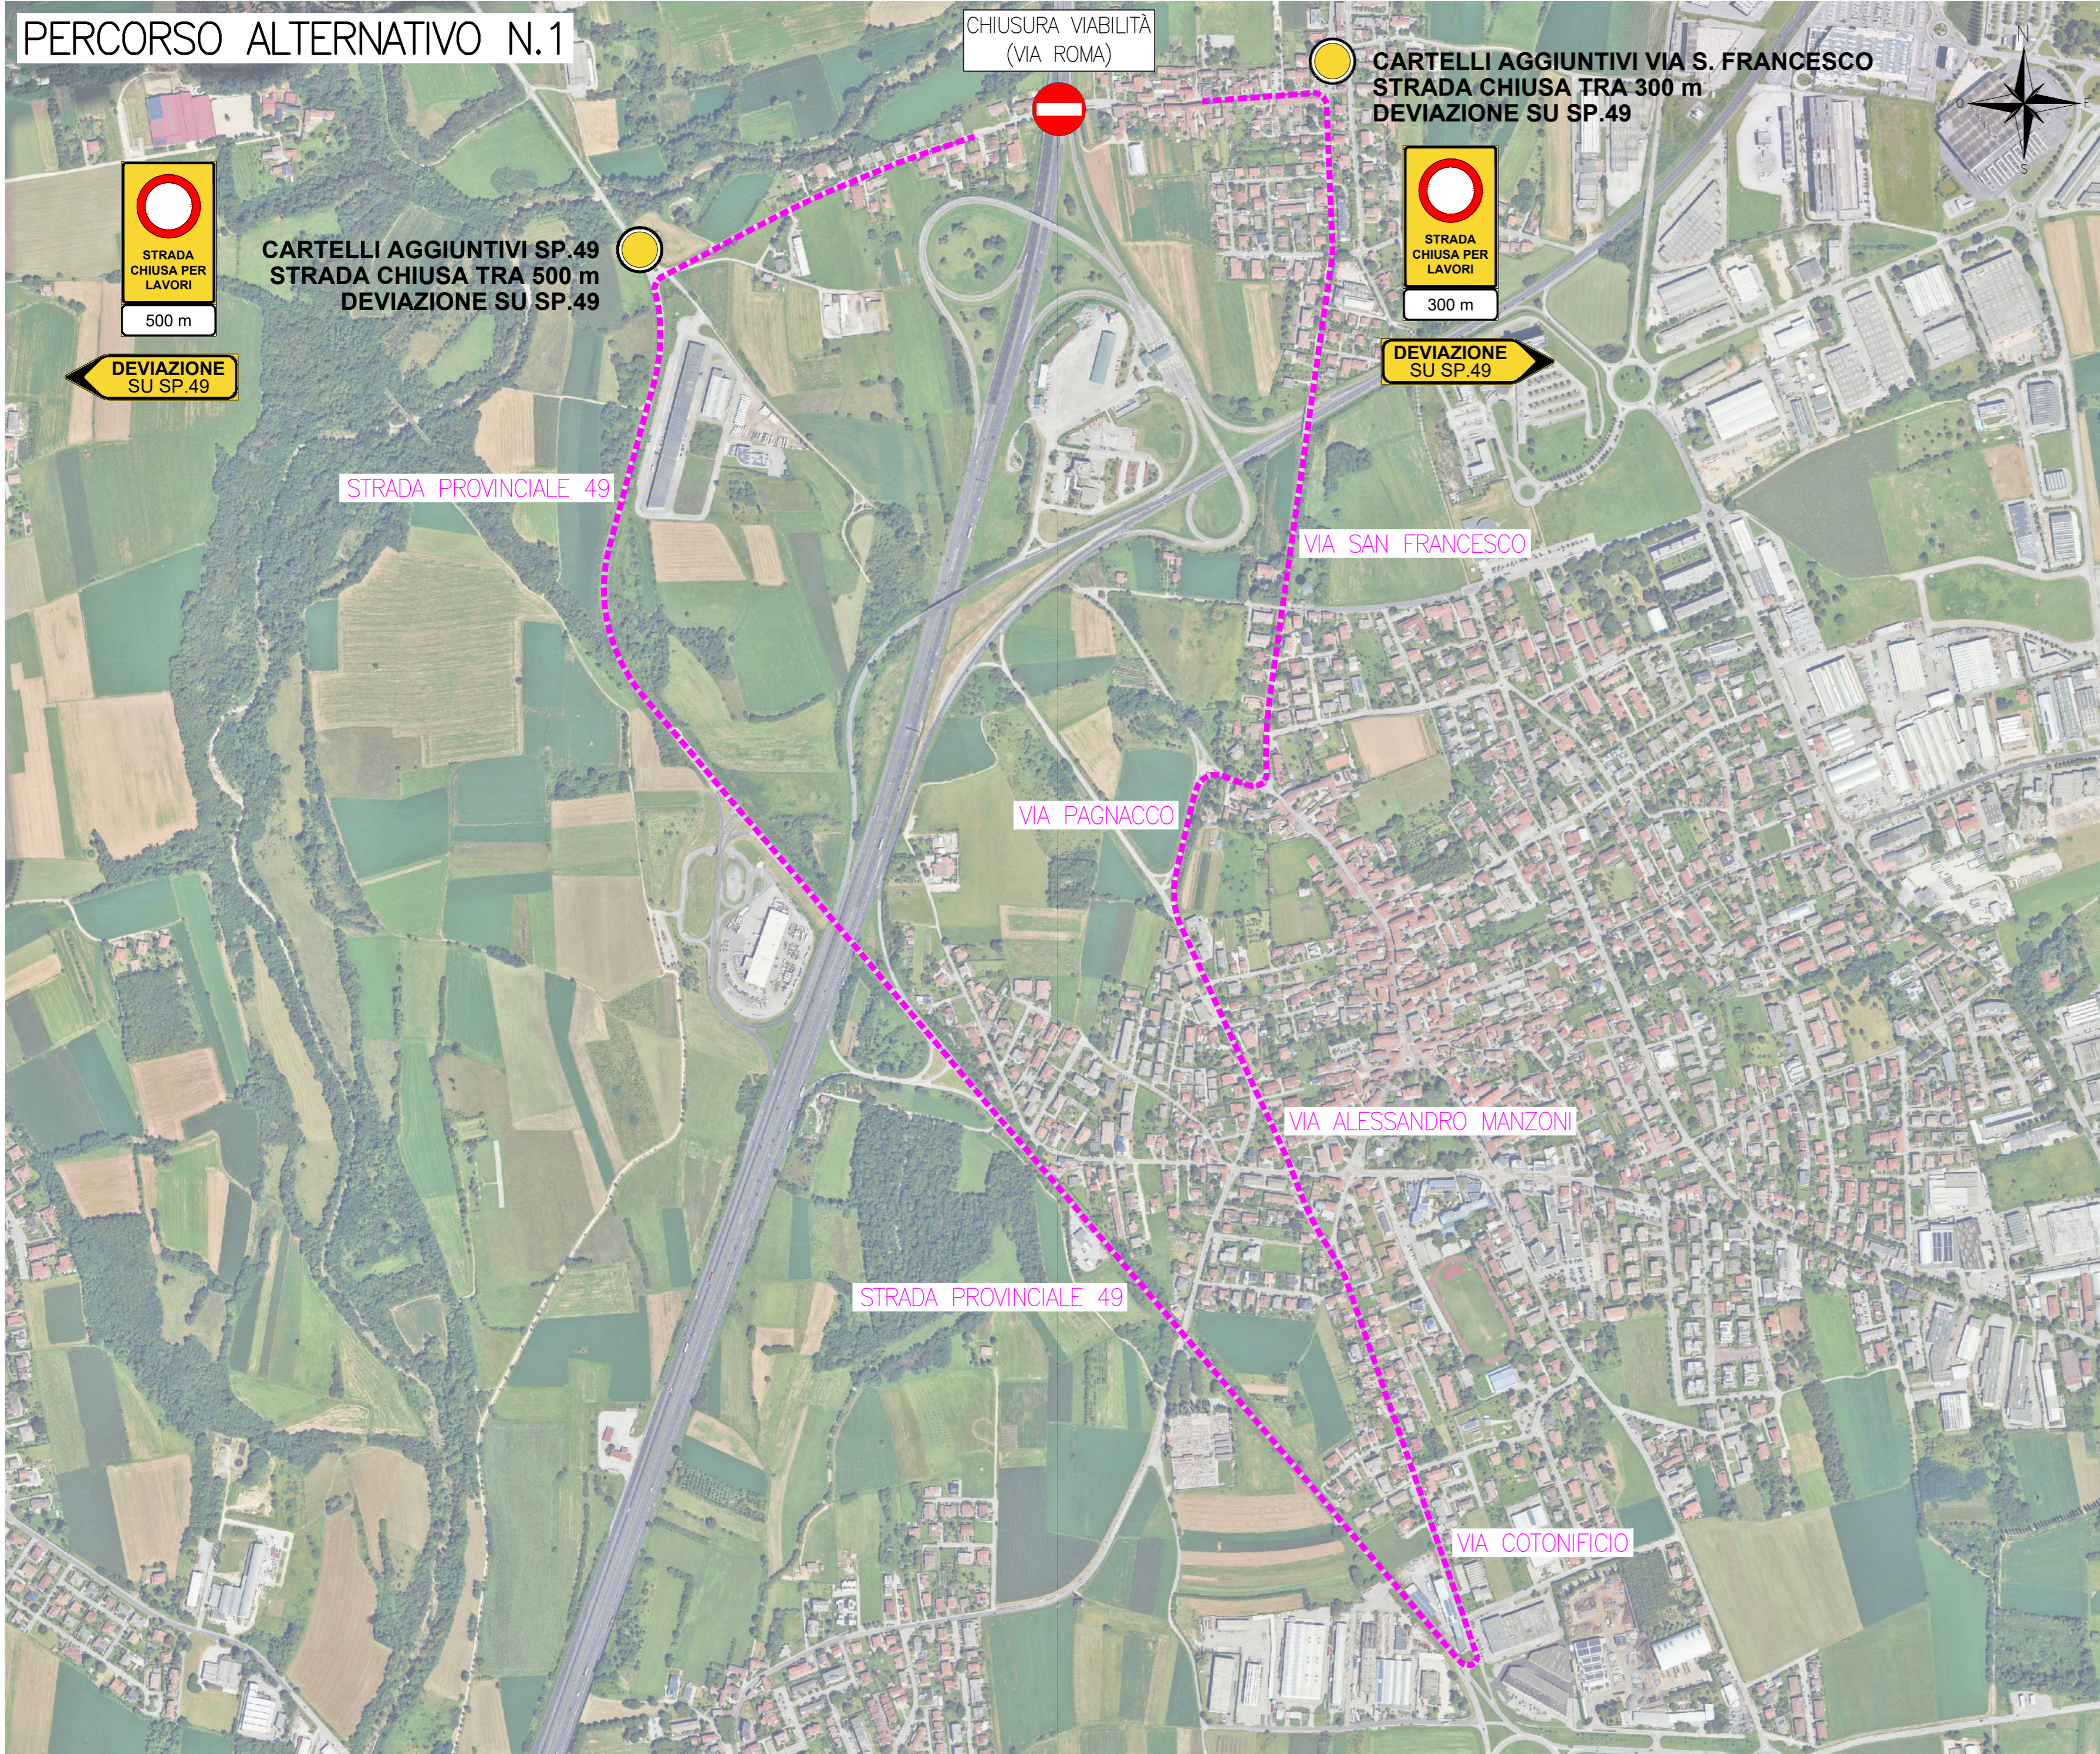

PERCORSO ALTERNATIVO N.2

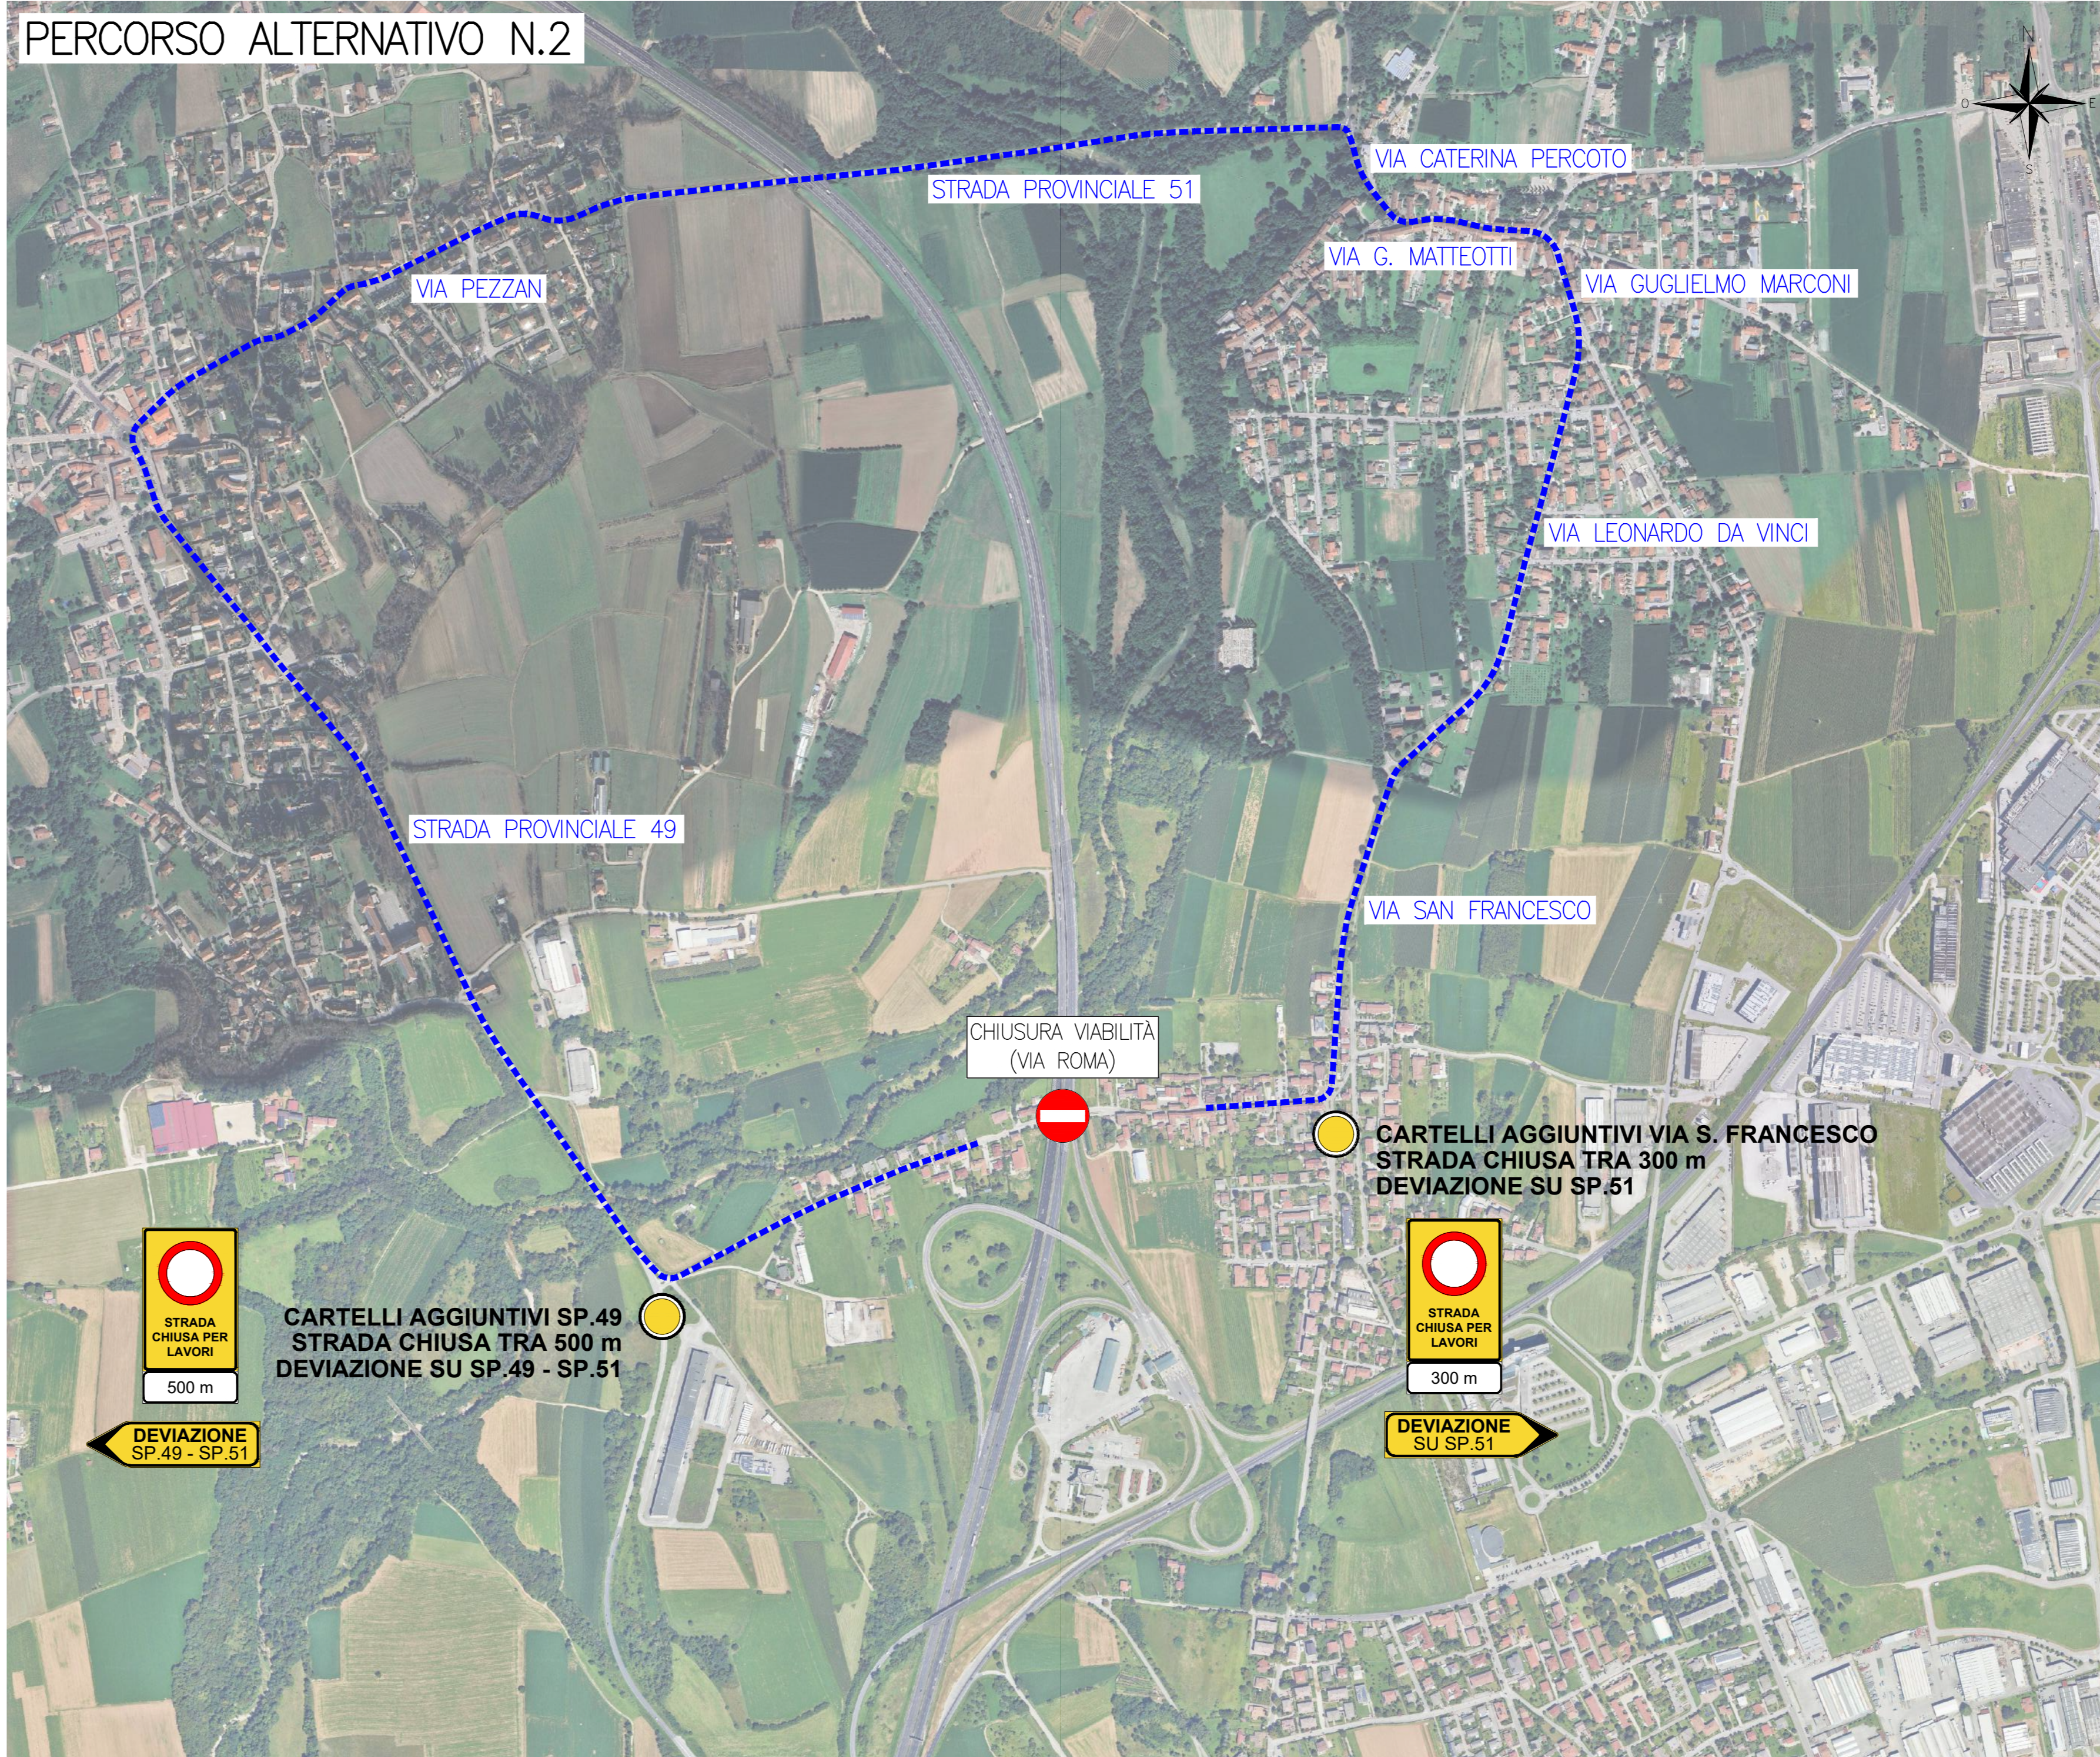

CHIUSURA VIABILITÀ - SOTTOVIA S.C. VIA ROMA

ID FASE	DURATA (turni)
FASE 1 - LAVORAZIONI (da sede autostradale) DEMOLIZIONE CONTROLLATA SOLETTA IN C.A. RIMOZIONE TRAVI CON UTILIZZO DI AUTOGRU ADEGUAMENTO PAVIMENTAZIONI ED OPERE IDRAULICHE	5 turni (orario diurno)
FASE 2 - SMOBILIZZO (da sede autostradale) SPOSTAMENTO NEW JERSEY RILASCIO IN ESERCIZIO RIFACIMENTO SEGNALETICA ORIZZONTALE	10 turni (orario diurno - notturno)

autostrade per l'Italia

DIREZIONE 9° TRONCO - UDINE

AUTOSTRADA A23 - UDINE TARVISIO

INTERVENTO PER LA DEMOLIZIONE DELLA SOLETTA DI INTERVIA DEL SOTTOPASSO IN VIA ROMA A BRANCO DI TAVAGNACCO (UD)

PROGETTO ESECUTIVO

COMMITTENTE: Autostrade per l'Italia S.p.A. Direzione 9° Tronco - Udine 33010 Tavagnacco (UD)	IL PROGETTISTA E COORDINATORE PER LA SICUREZZA IN FASE DI PROGETTAZIONE: Ing. Antonio Martini	
IL R.U.P.: Ing. Francesco Pozzato	IL DIRETTORE 9° TRONCO: Ing. Giuseppe Della Porta	
CODICE: SIC.006	OGGETTO: SICUREZZA	SCALA: varie

TITOLO: **PLANIMETRIA SEGNALETICA DI CANTIERE VIABILITÀ INTERFERENTE**

N.	DATA	DESCRIZIONE	REDATTO	VERIFICATO	APPROVATO
0	Novembre 2025	Prima emissione	GC	AD	AM

33 72 SIC.006.00_Viabilità Interferente